


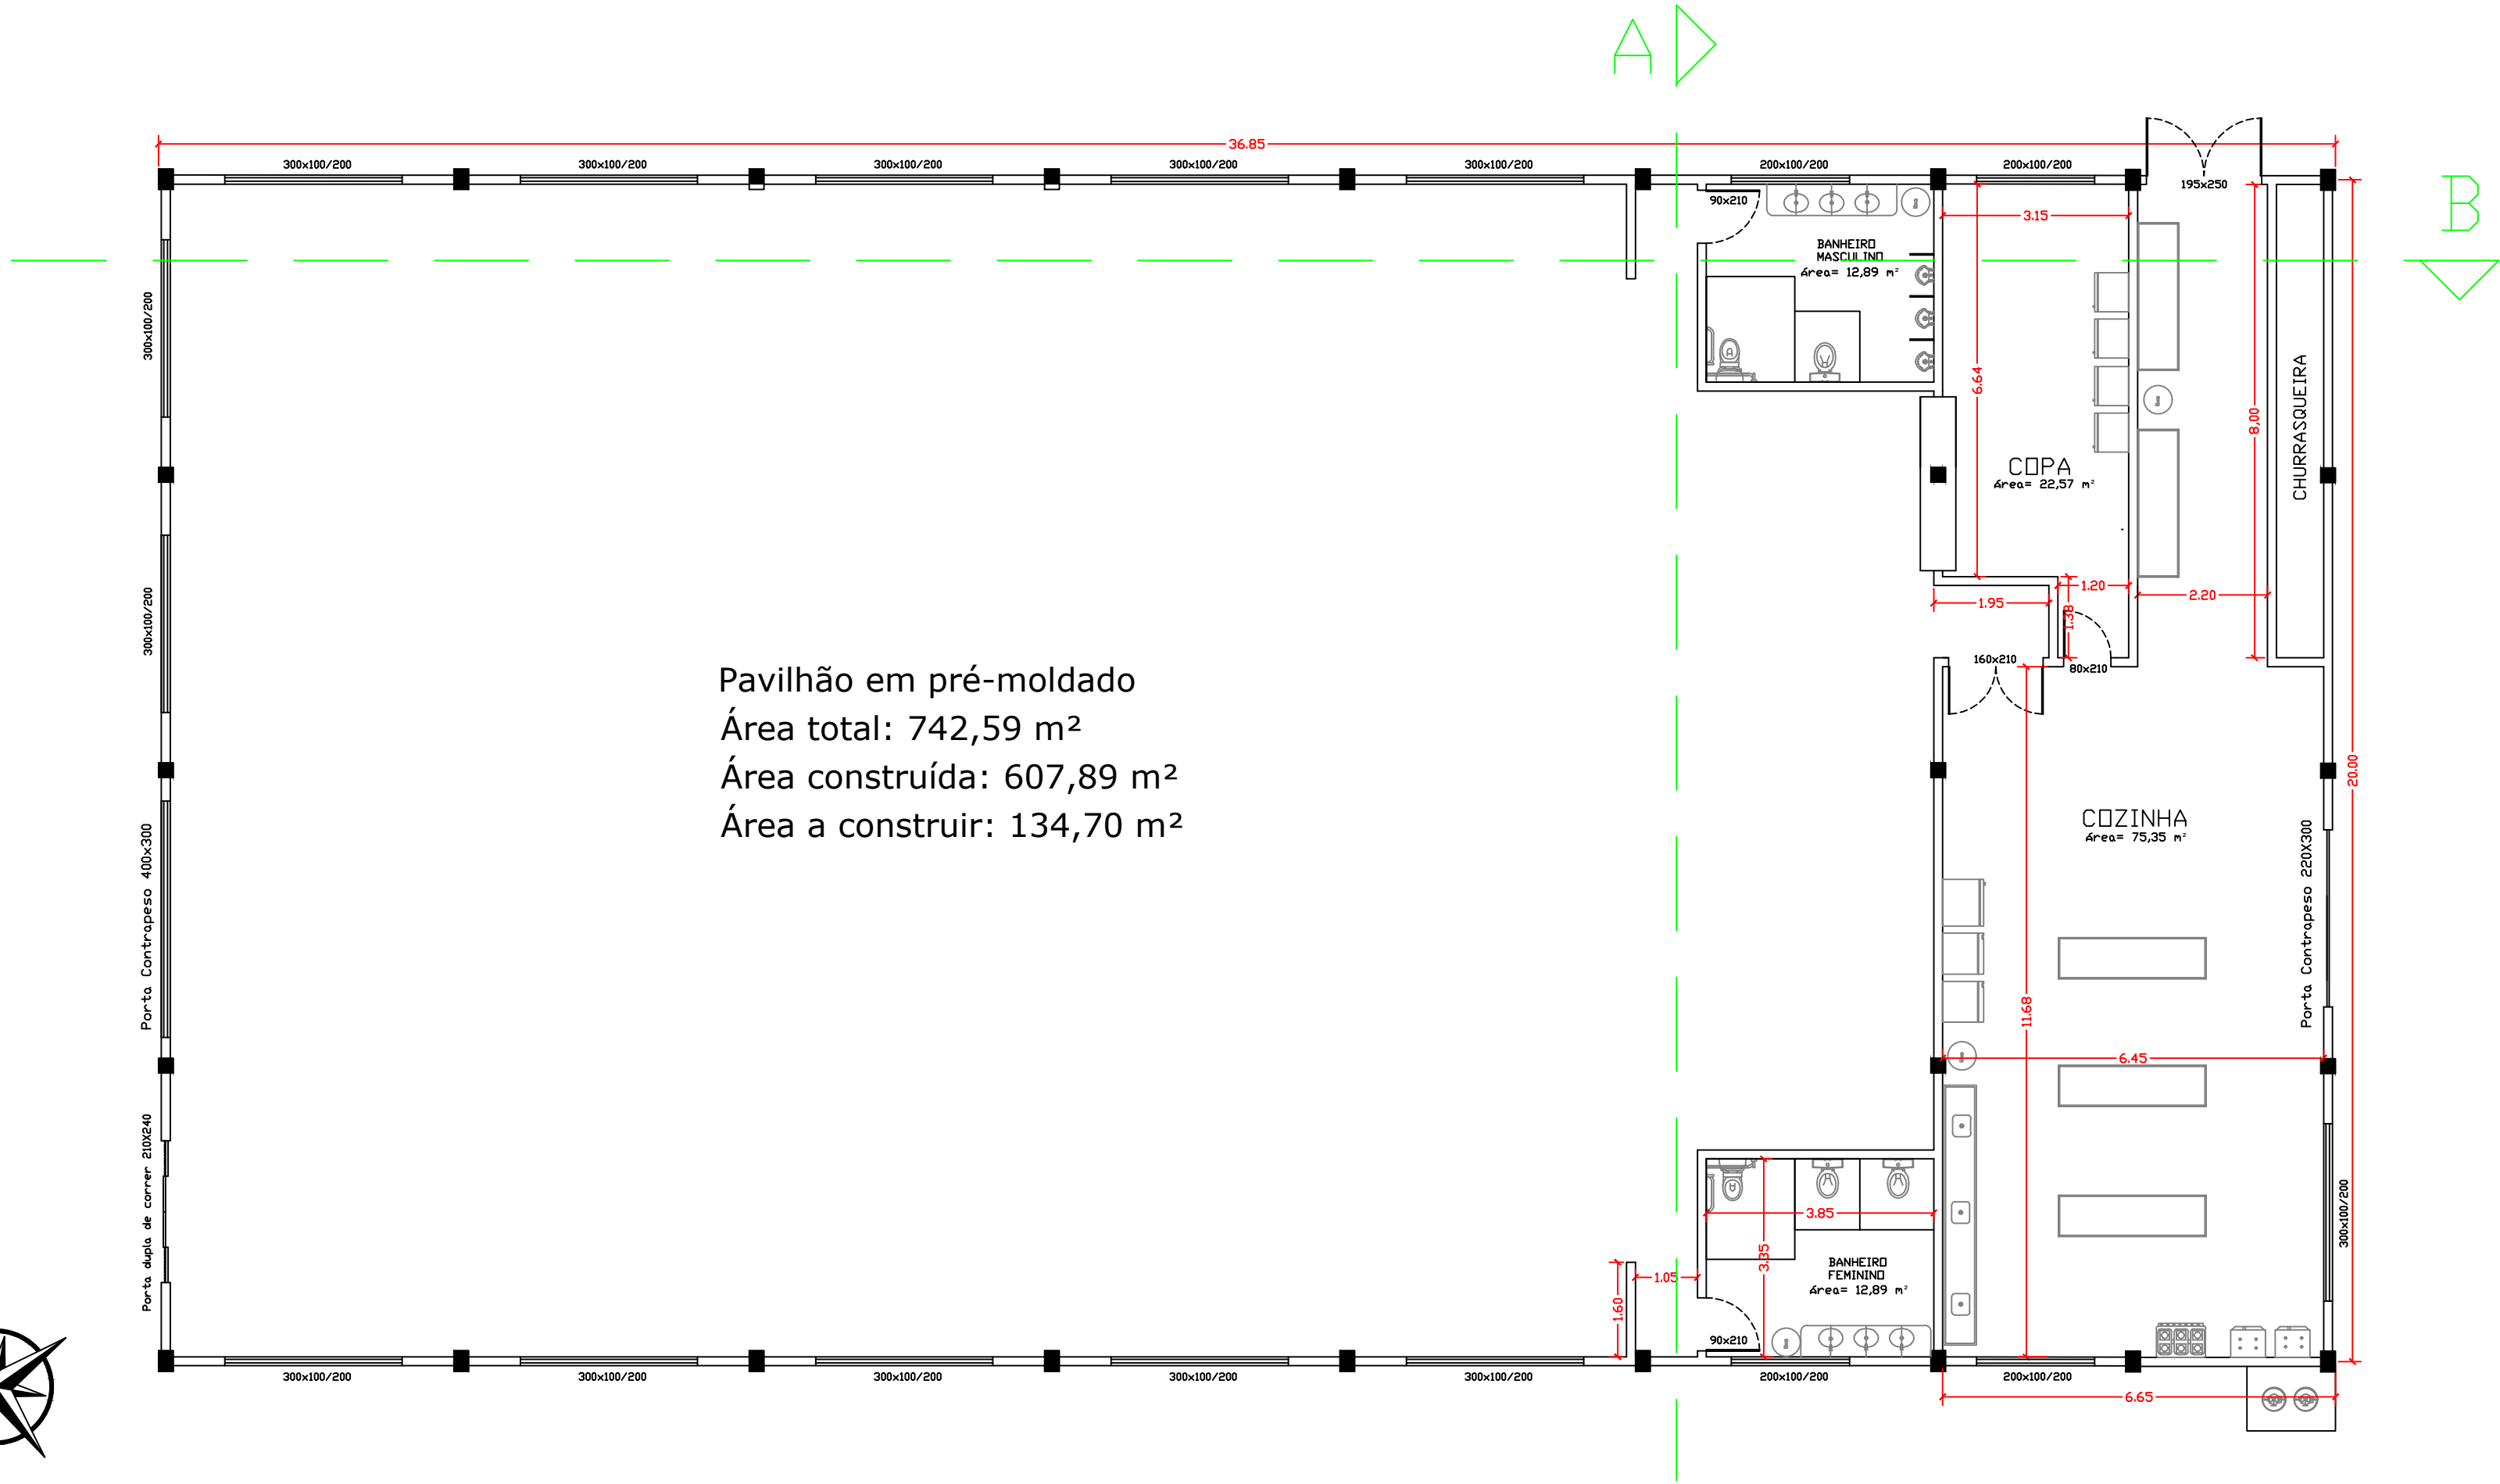

|                                                   |                                                                      |
|---------------------------------------------------|----------------------------------------------------------------------|
| Folha:<br>02                                      | Rua do Comércio, 1468 - Centro<br>Tapejara-RS<br>Fone: (54)3344-4700 |
| Projeto:<br>Ampliação e Fechamento de Pavilhão    |                                                                      |
| Prancha:<br>Planta Baixa                          |                                                                      |
| Local:<br>Parque Municipal Angelo Eugênio Dametto |                                                                      |
| Responsáveis Técnicos:                            |                                                                      |
| Data:<br>Julho/2021                               | LUCAS DAL BOSCO SCARIOT<br>CREA RS 247915                            |
| Área:<br>742,59m <sup>2</sup>                     | Prefeitura Municipal:                                                |
| Escala:<br>1:50                                   | EVANIR WOLFF<br>PREFEITO MUNICIPAL                                   |
| Desenho:<br>LUCAS DAL BOSCO SCARIOT               |                                                                      |
| Espaço para Carimbos:                             |                                                                      |