


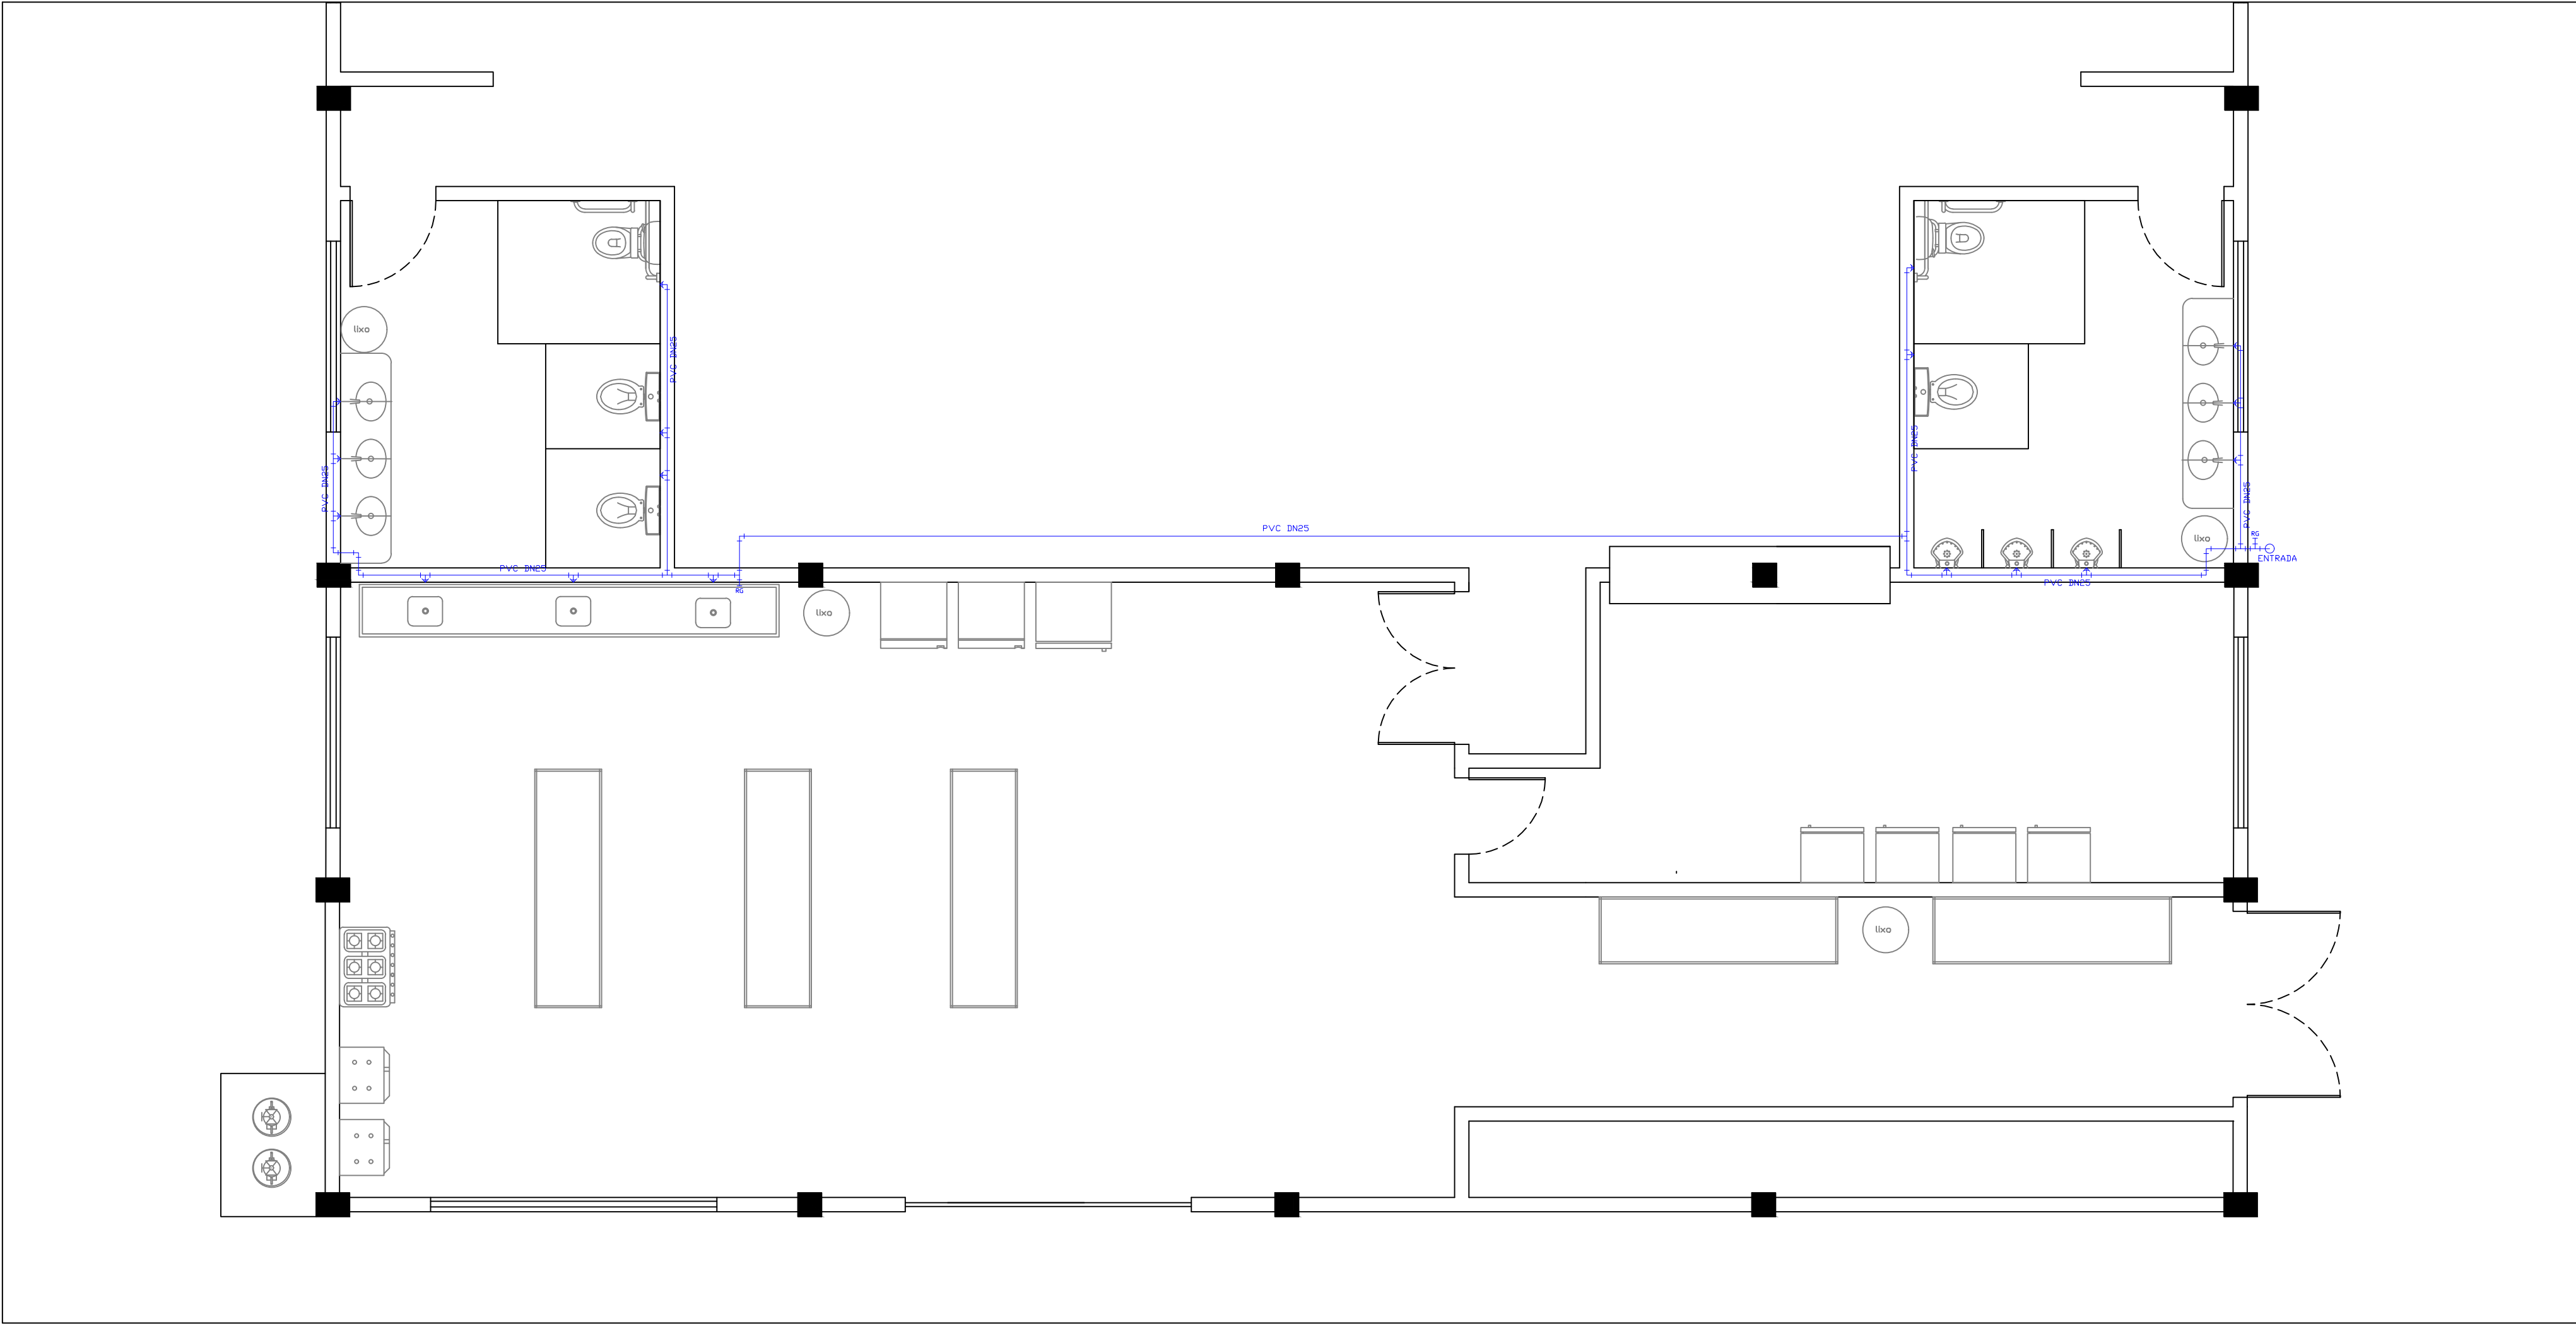

Folha: 05		Rua do Comércio, 1468 - Centro Tapejara-RS Fone: (54)3344-4700	
Projeto: Ampliação e Fechamento de Pavilhão			
Prancha: Projeto Hidráulico			
Local: Parque Municipal Angelo Eugênio Dametto			
Responsáveis Técnicos:			
Data: Julho/2021		LUCAS DAL BOSCO SCARIOT CREA RS 247915	
Área: 742,59m ²		Prefeitura Municipal:	
Escala: 1:50		EVANIR WOLFF PREFEITO MUNICIPAL	
Desenho: LUCAS DAL BOSCO SCARIOT			
Espaço para Carimbos:			