




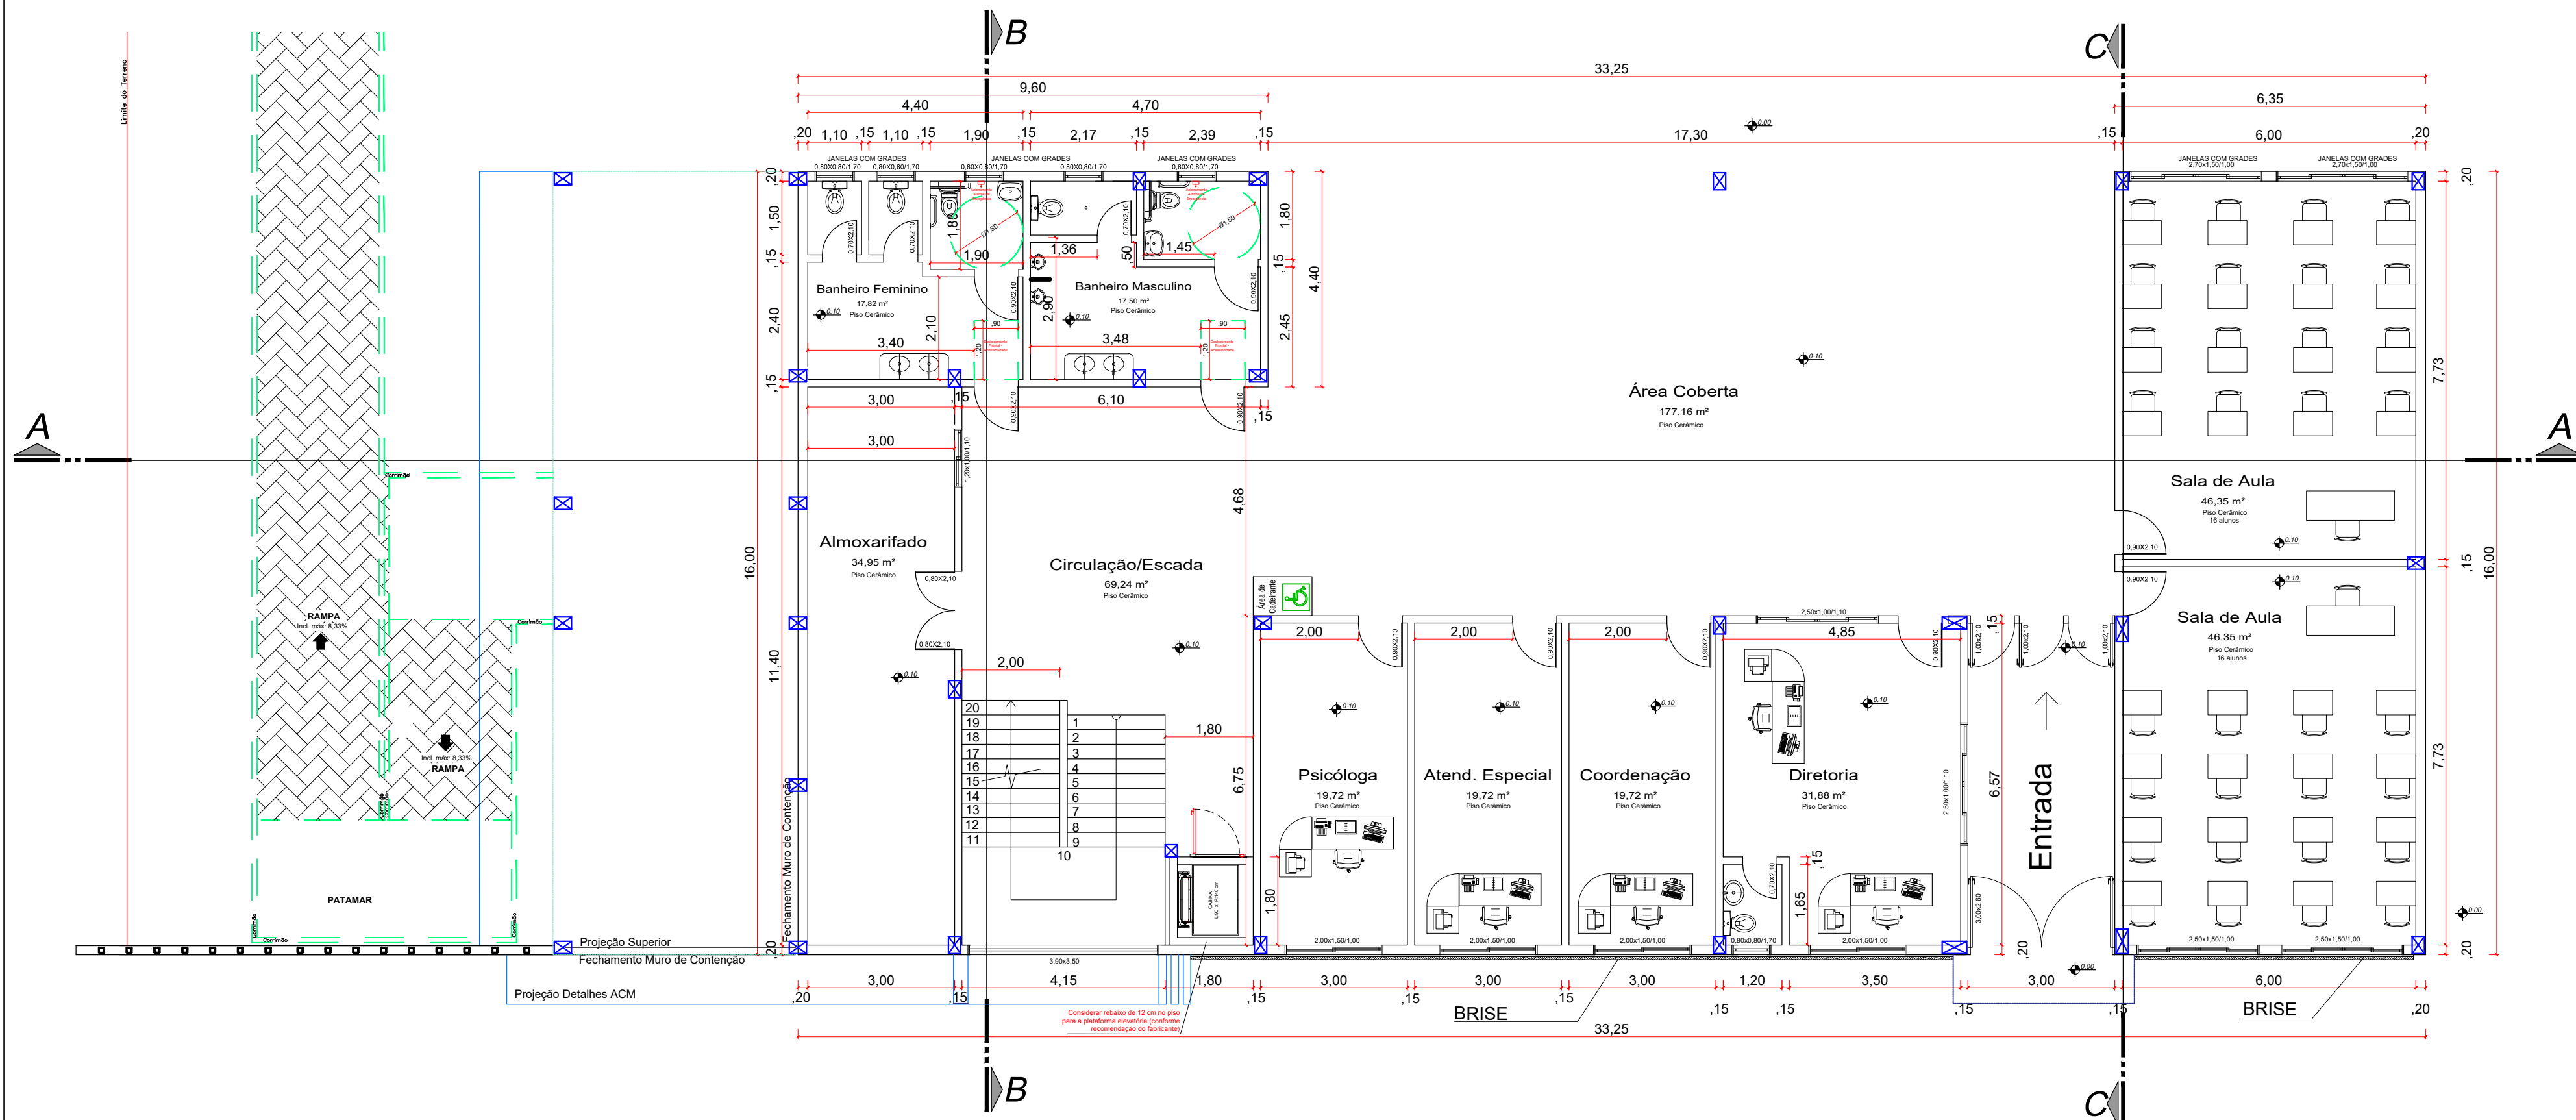

Planta Baixa Térreo
1:100
ÁREA NOVA= 532,00 m²
CONFERIR MEDIDAS NO LOCAL

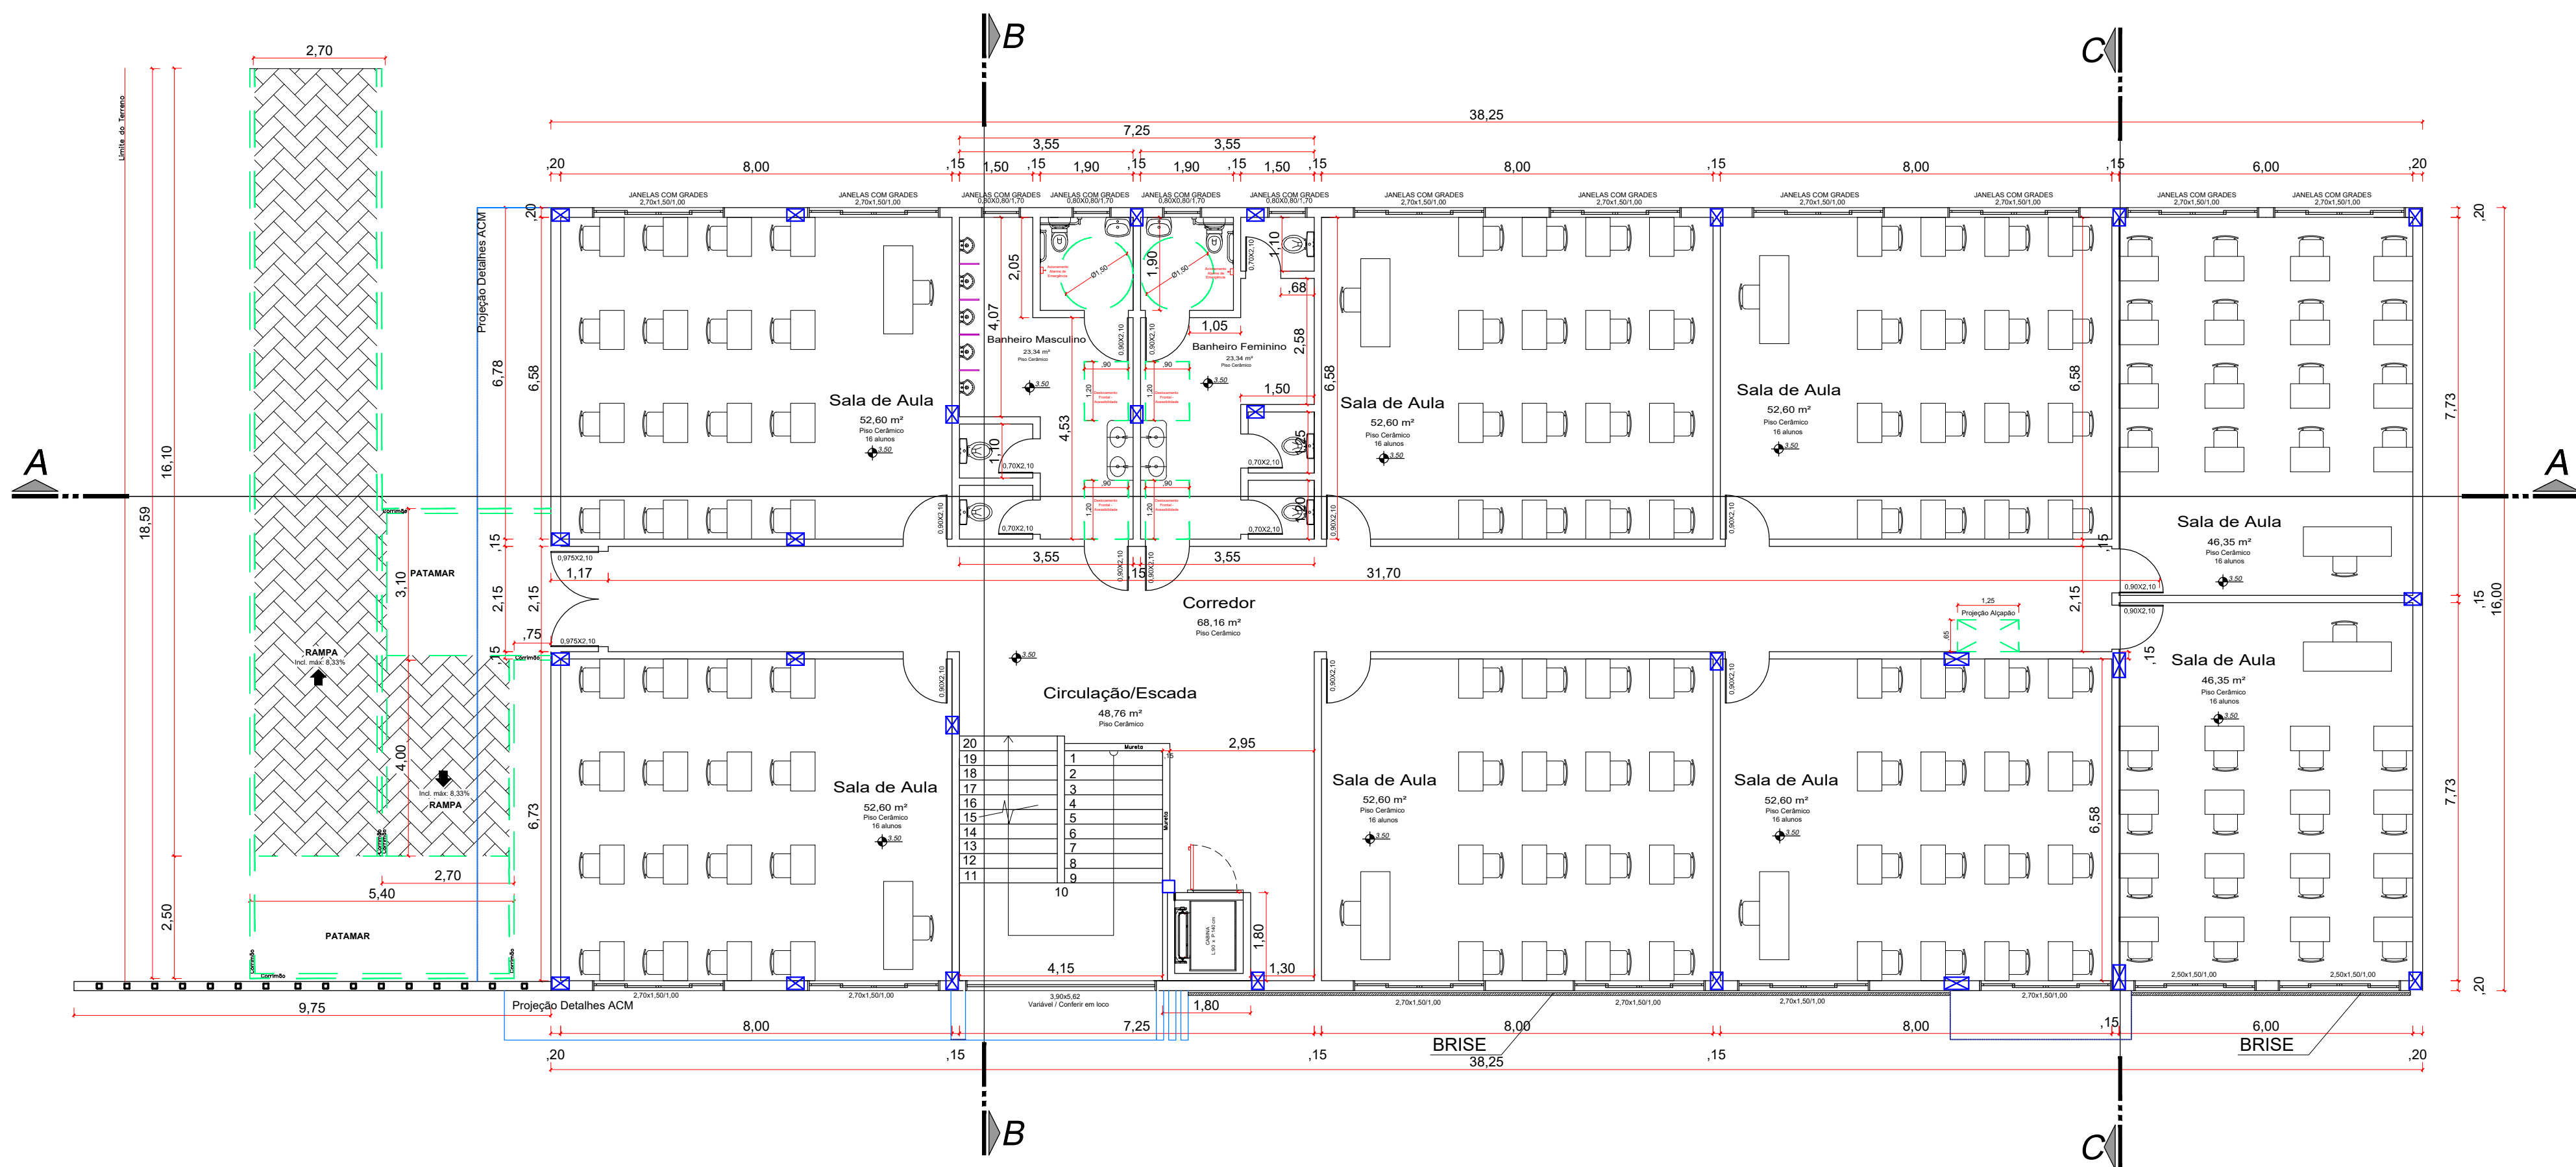

Planta Baixa Superior
1:100
ÁREA NOVA= 612,00 m²
CONFERIR MEDIDAS NO LOCAL

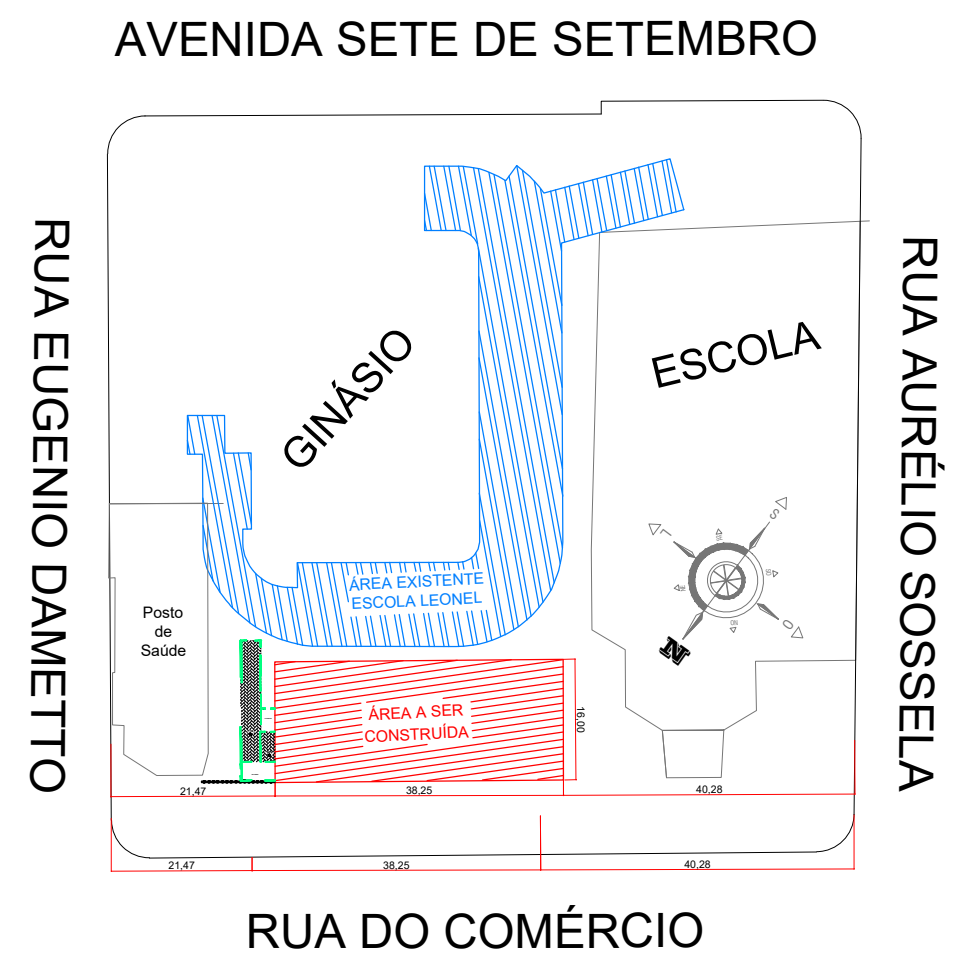

Planta Situação
1:1000
CONFERIR MEDIDAS NO LOCAL

Folha: 01	PREFEITURA DE TAPEJARA Rua do Comércio, 1468 - Centro Tapejara-RS Fone: (54)3344-4700		
Projeto: Ampliação - Escola Leonel de Moura Brizola			
Prancha: Projeto Arquitetônico - Planta Baixa Térreo, Superior e Planta de Situação			
Local: Rua do Comércio - Tapejara/RS			
Responsáveis Técnicos:			
Andreia Eugênia Faresin CREA RS 097148	Elisabete Pires da Silva CREA RS 242938	Roberto Pires da Silva CREA RS 160132	
Data: Novembro/2021	Área: 1.171,45 m²	Escala: Indicada	Desenho: Eng. Elisabete Pires