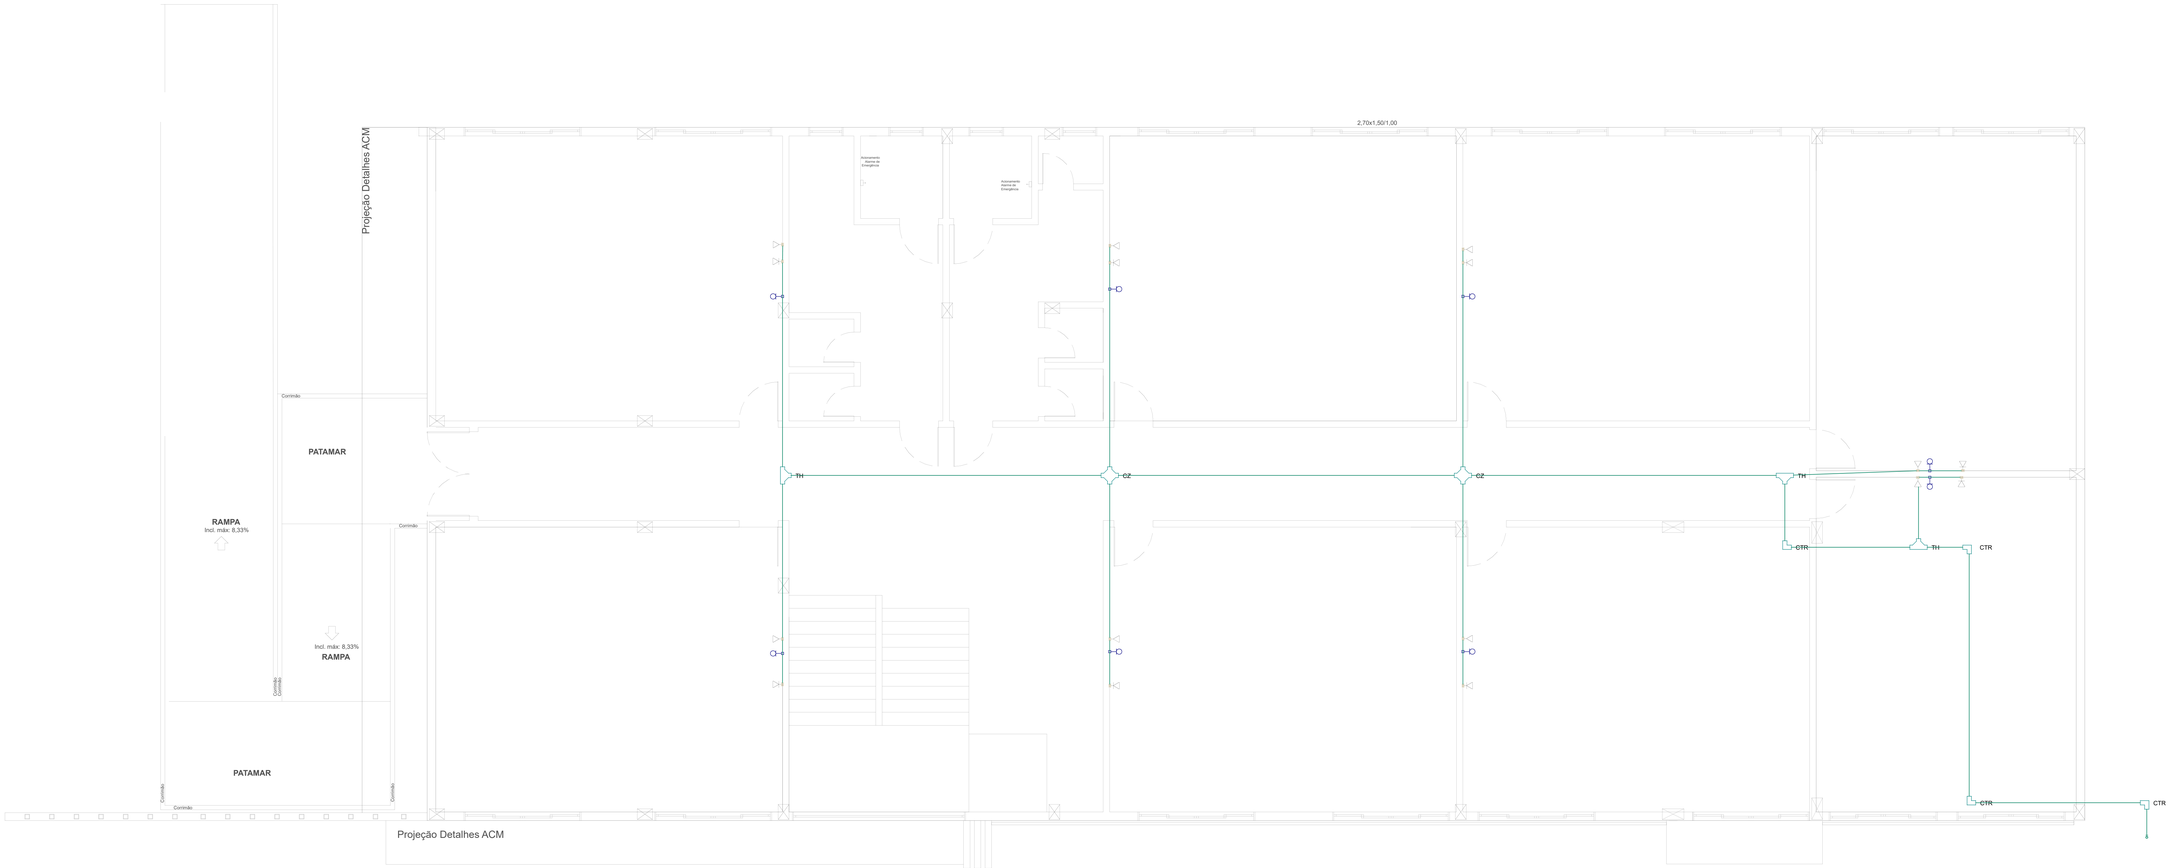

Lista de materiais	
Lógica	
Acessórios p/ eletrodutos	
Caixa PVC	
4x2"	16 pç
Luva aço galvan. pesado	
3/4"	16 pç
Acessórios uso geral	
Arruela lisa galvan.	
1/4"	184 pç
Bucha de nylon	
S6	132 pç
Parafuso fenda galvan. cab. panela	
4,2x32mm autoatarrachante	132 pç
Parafuso galvan. cabeça lentilha	
1/4"x5/8" máquina rosca total	184 pç
Porca sextavada galvan.	
1/4"	184 pç
Dispositivo Lógica - aparente	
Placa 2x4	
Tomada redonda RJ45	8 pç
Dispositivo Telefônico - aparente	
Placa PVC	
Placa 4x2"	8 pç
Tomada	
Tomada RJ11	8 pç
Eletrocalha furada tipo C pré-galv. quen	
Cotovelo reto	
100x100mm chapa 18	4 pç
Cruzeta (X) horizontal 90°	
100x100mm chapa 18	2 pç
T horizontal 90°	
100x100mm chapa 18	3 pç
Tala plana perfurada	
100mm	46 pç
Tampa p/ Cruzeta (X) horizontal 90°	
100x100mm chapa 18	2 pç
Tampa p/ T horizontal 90°	
100x100mm chapa 18	3 pç
Tampa p/ cotovelo reto	
100x100mm chapa 18	4 pç
Eletroduto metálico rígido pesado	
Braçadeira galvan. tipo cunha	
3/4"	132 pç
Eletroduto galvanizado	
3/4"	120.3 m

Legenda das indicações	
CTR	Cotovelo reto 90º - 100x100mm
CZ	Cruzeta (X) 90º - 100x100mm
TH	T horizontal 90º - 100x100mm

Legenda	
	Cotovelo reto 90º
	Cruzeta (X) 90º
	Espera para rede lógica a 0,30m do piso
	Espera para telefone a 0,30m do piso
	T horizontal 90º

Legenda detalhada	
Cotovelo reto 90º	
Acessórios uso geral	
Arruela lisa galvan.	
1/4"	16pç
Parafuso galvan. cabeça lentilha	
1/4"x5/8" máquina rosca total	16pç
Porca sextavada galvan.	
1/4"	16pç
Eletrocalha furada tipo C pré-galv. quen	
Cotovelo reto	
100x100mm chapa 18	1pç
Tala plana perfurada	
100mm	4pç
Tampa p/ cotovelo reto	
100x100mm chapa 18	1pç
Cruzeta (X) 90º	
Acessórios uso geral	
Arruela lisa galvan.	
1/4"	24pç
Parafuso galvan. cabeça lentilha	
1/4"x5/8" máquina rosca total	24pç
Porca sextavada galvan.	
1/4"	24pç
Eletrocalha furada tipo C pré-galv. quen	
Cruzeta (X) horizontal 90º	
100x100mm chapa 18	1pç
Tala plana perfurada	
100mm	6pç
Tampa p/ Cruzeta (X) horizontal 90°	
100x100mm chapa 18	1pç
Espera para rede lógica a 0,30m do piso	
Acessórios p/ eletrodutos	
Caixa PVC	
4x2"	1pç
Dispositivo Lógica - aparente	
Placa 2x4	
Tomada redonda RJ45	1pç
Espera para telefone a 0,30m do piso	
Acessórios p/ eletrodutos	
Caixa PVC	
4x2"	1pç
Dispositivo Telefônico - aparente	
Placa PVC	
Placa 4x2"	1pç
Tomada	
Tomada RJ11	1pç
T horizontal 90º	
Acessórios uso geral	
Arruela lisa galvan.	
1/4"	24pç
Parafuso galvan. cabeça lentilha	
1/4"x5/8" máquina rosca total	24pç
Porca sextavada galvan.	
1/4"	24pç
Eletrocalha furada tipo C pré-galv. quen	
T horizontal 90°	
100x100mm chapa 18	1pç
Tala plana perfurada	
100mm	6pç
Tampa p/ T horizontal 90°	
100x100mm chapa 18	1pç

Nº	DISCRIMINAÇÃO DAS REVISÕES	DATA	APROVAÇÃO
0	Emissão inicial	29/10/2021	Elisabete

Escola Leonel de Moura Brizola

Projetista: PIRES ENGENHARIA LTDA RS-198910

Proprietário: Prefeitura de Tapejara-RS

Título: Escolar

Descrição: Superior
Rede Lógica e de TV

Folha: 4

Série: 1 | Fls./Total: 5

Data	Escala	Desenhou	Aprovou
29/10/2021	Escala	Elisabete	Elisabete