

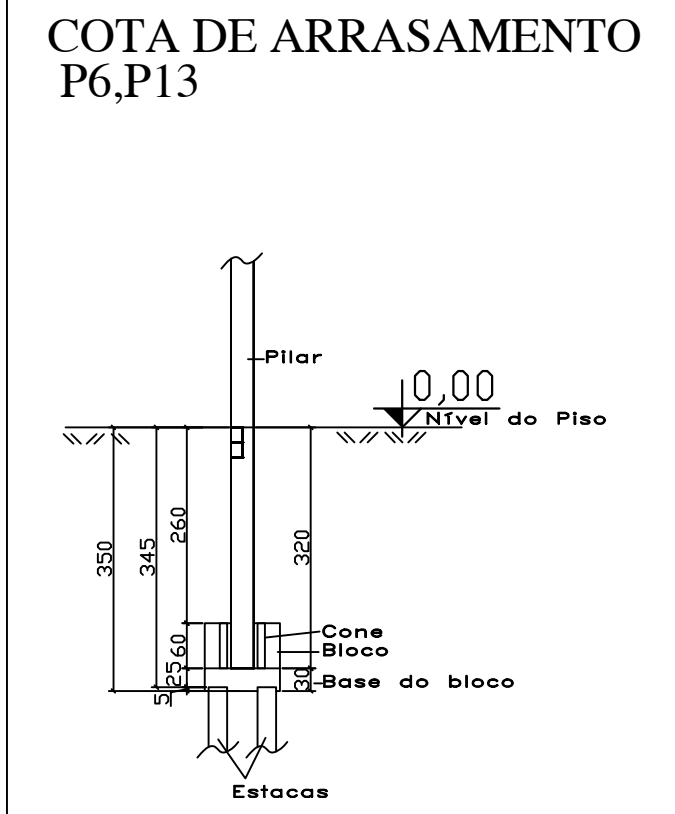
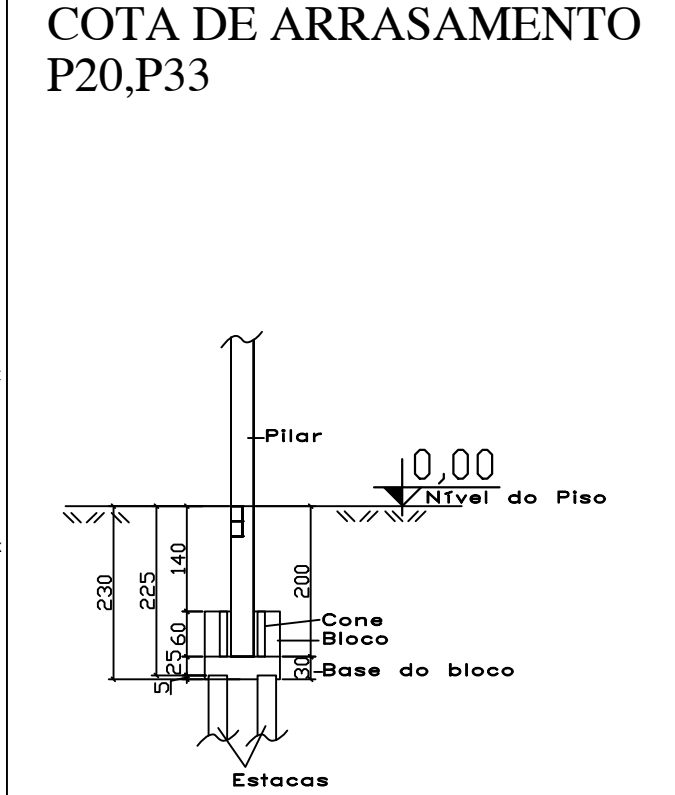
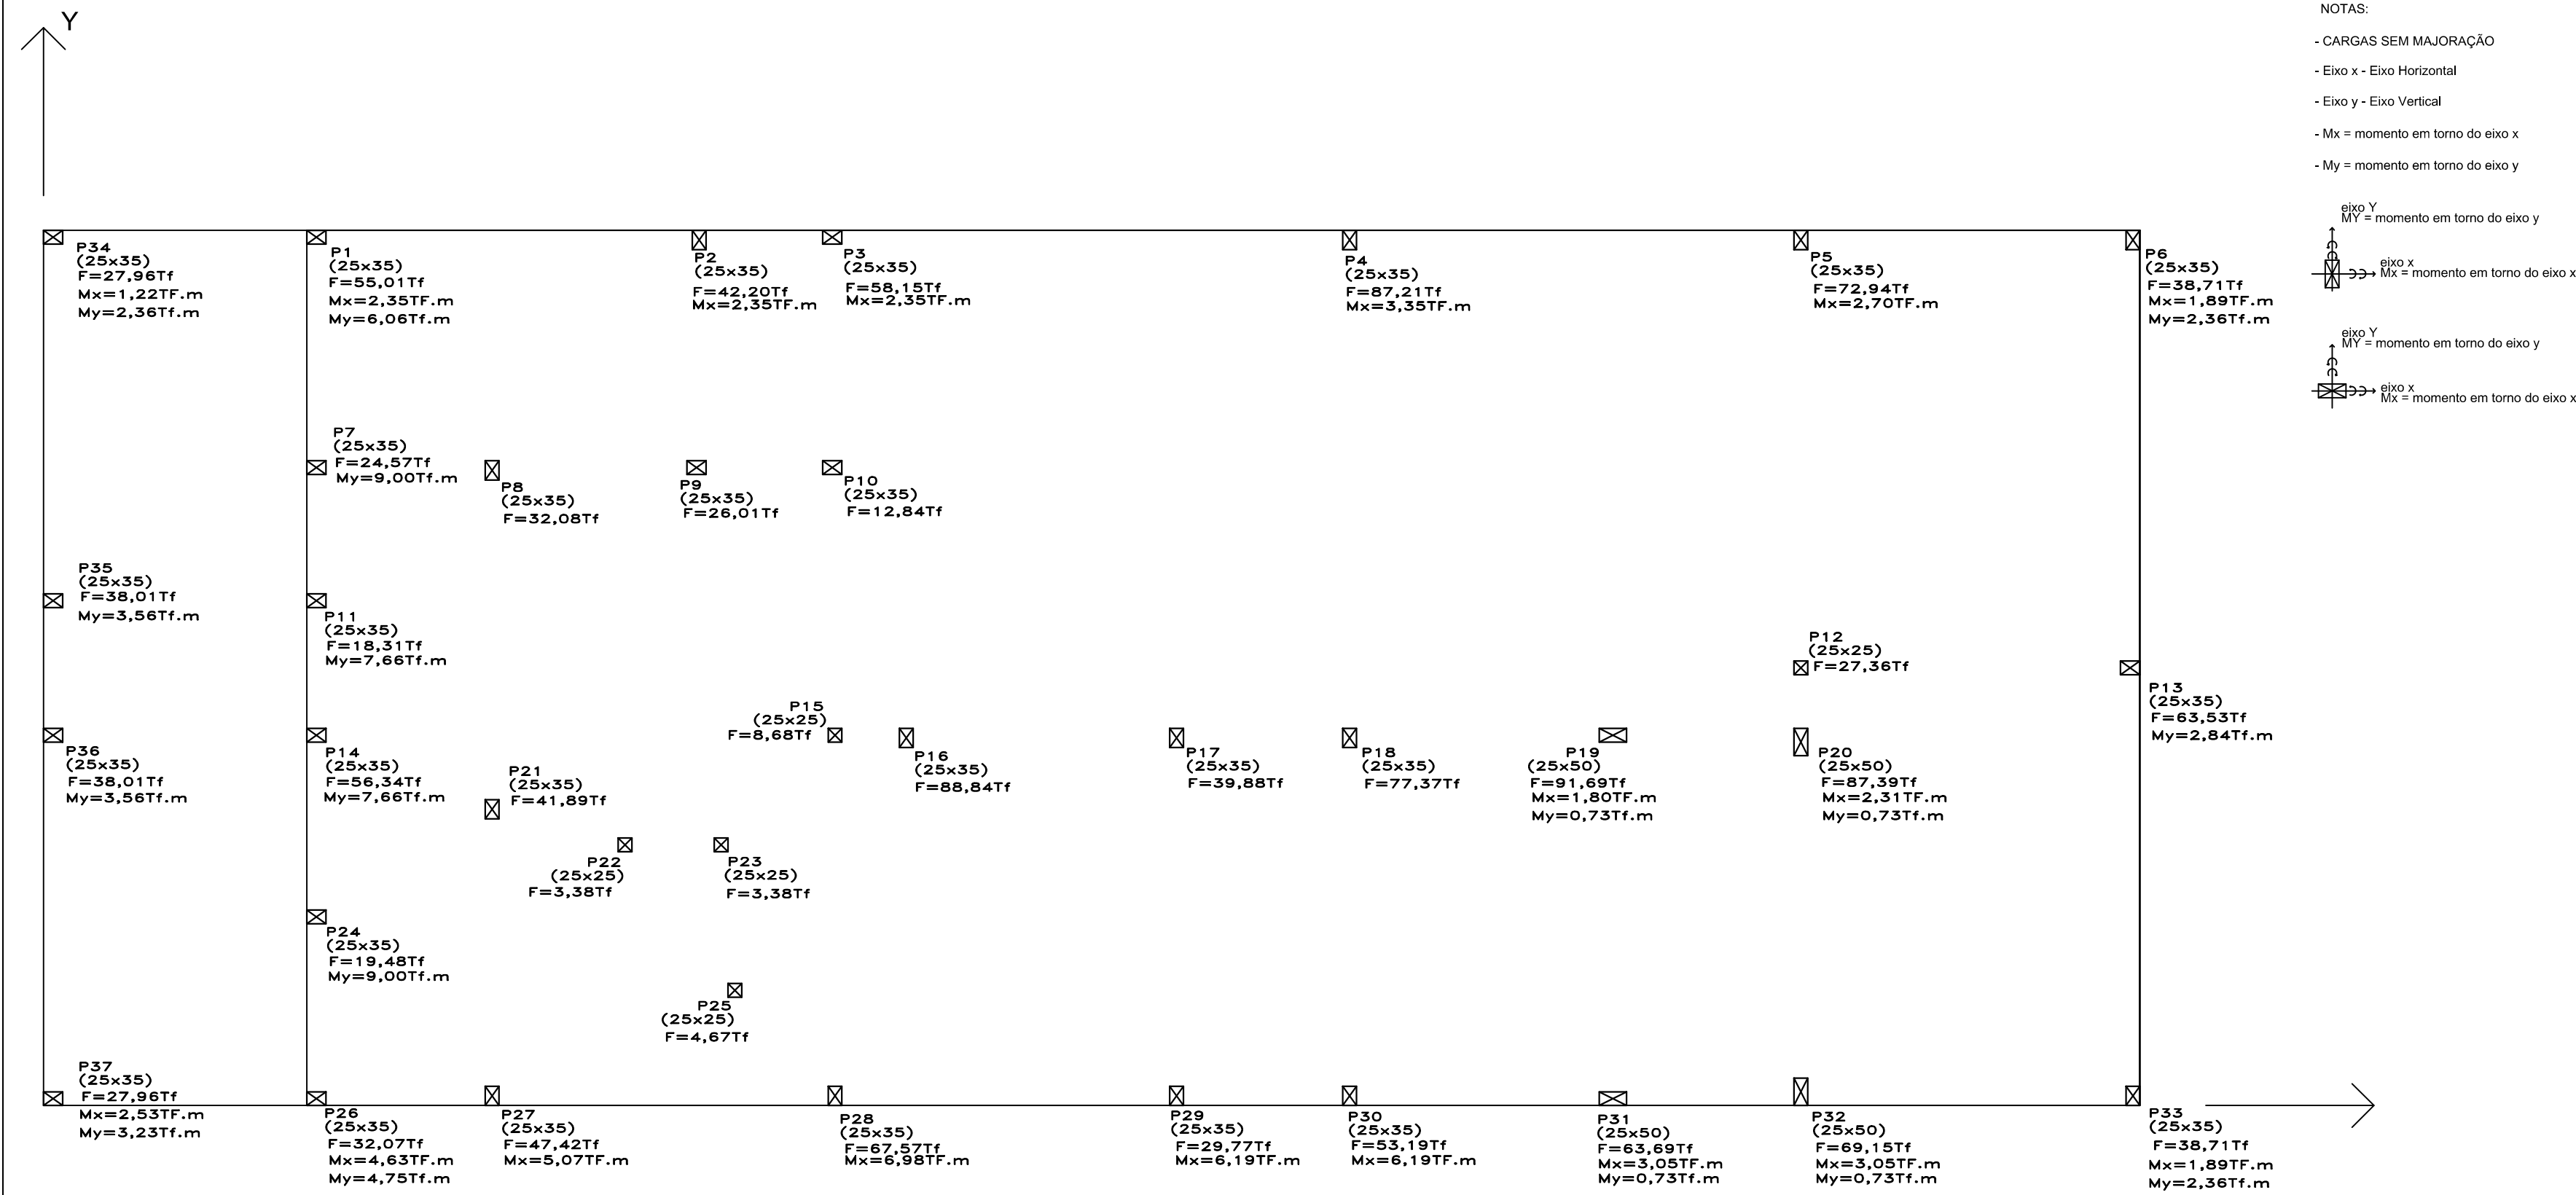
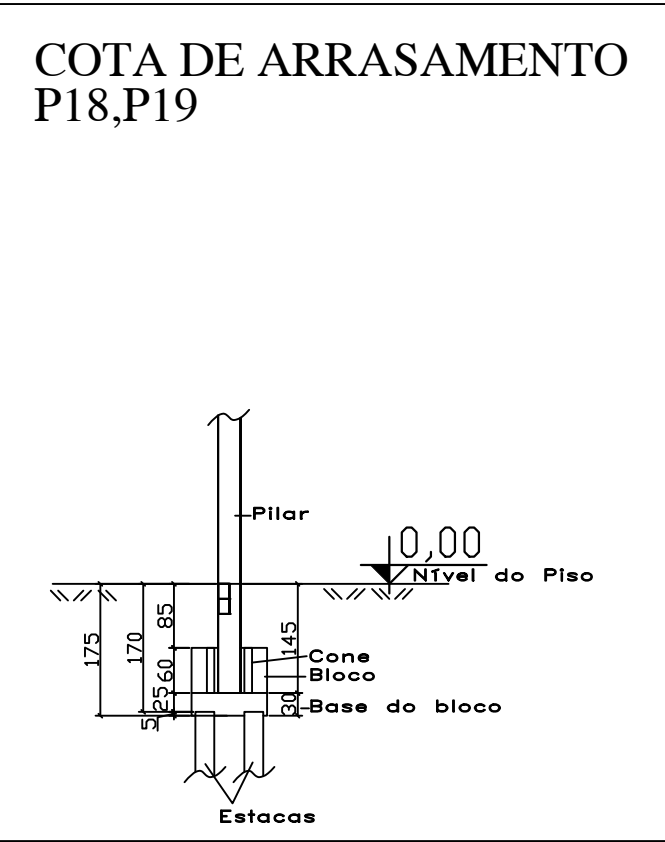
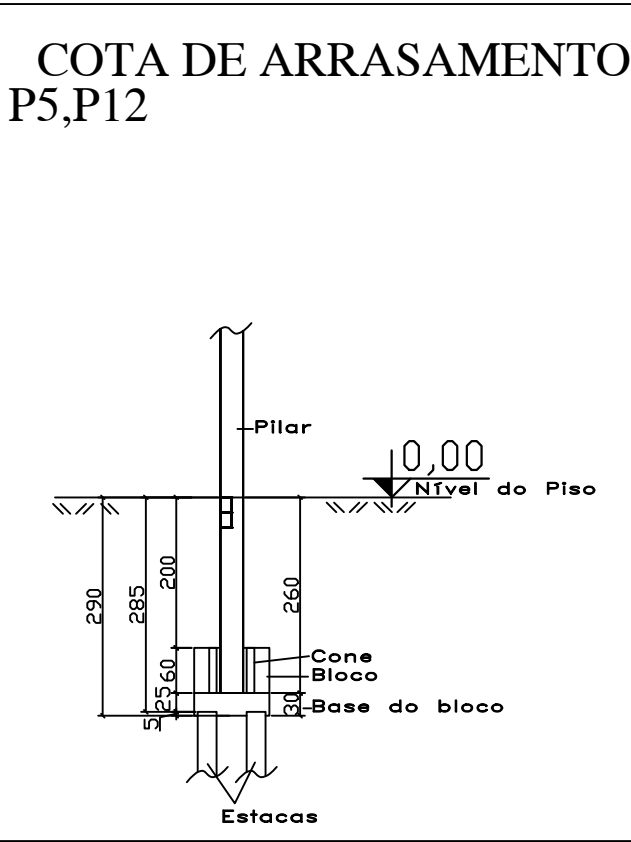


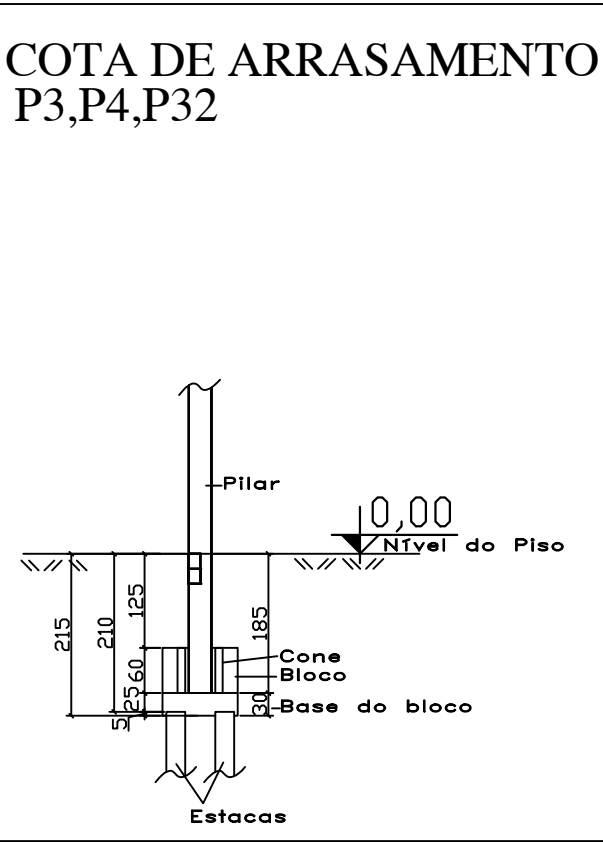

Cargas Pilares

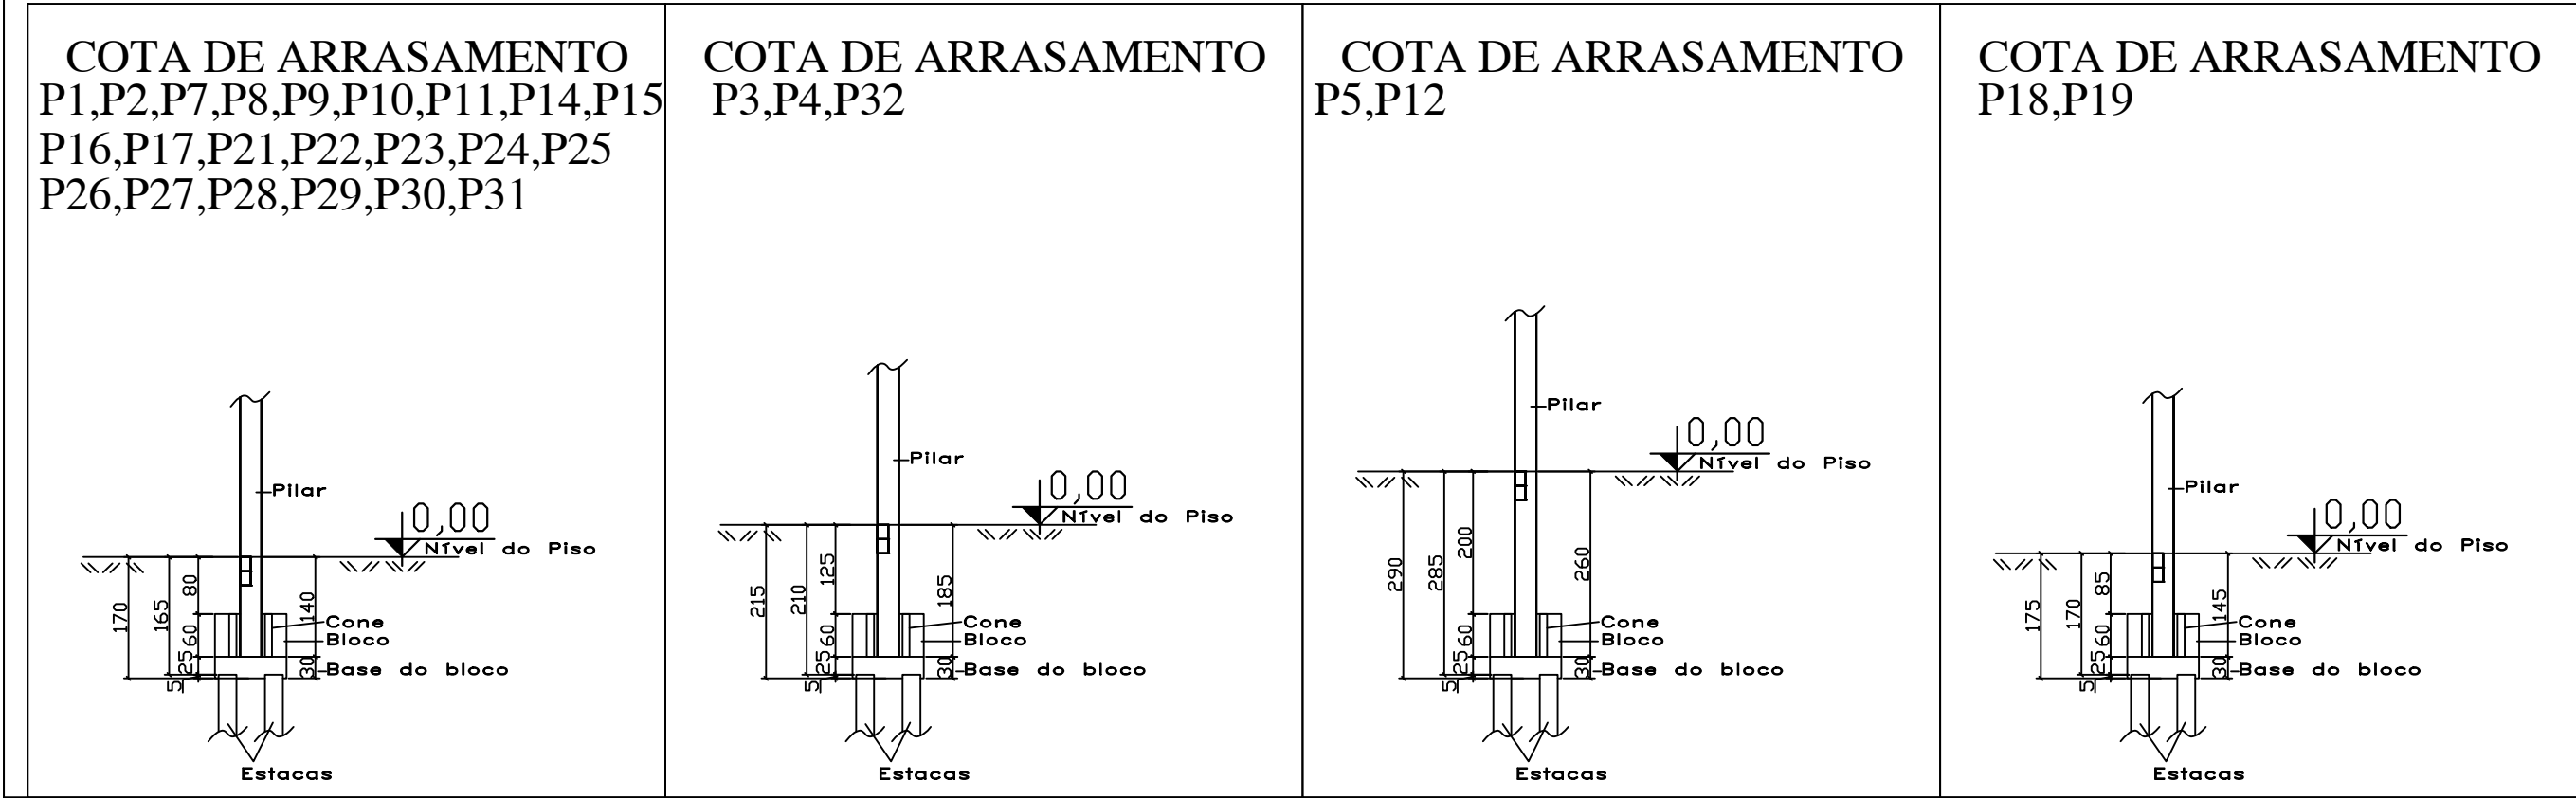

Folha: 10

PREFEITURA DE TAPEJARA

Rua do Comércio, 1468 - Centro
Tapejara-RS
Fone: (54)3344-4700

Projeto: Ampliação - Escola Leonel de Moura Brizola

Prancha: Cargas dos Pilares

Local: Rua do Comércio - Tapejara/RS

Responsáveis Técnicos:

Andreia Eugênia Faresin CREA RS 097148
Elisabete Pires da Silva CREA RS 242938
Roberto Pires da Silva CREA RS 160132

Data: Novembro/2021
Área: 1.171,72 m²
Escala: Indicada
Desenho: Eng. Elisabete Pires

*** DIREITOS AUTORAIS RESERVADOS CONFORME ARTIGO 184 DO CÓDIGO PENAL, LEI 5.988 DO CÓDIGO CIVIL E RESOLUÇÃO CONFEA 205/71 ***

*** CONFIRMAR MEDIDAS EM OBRA ***