


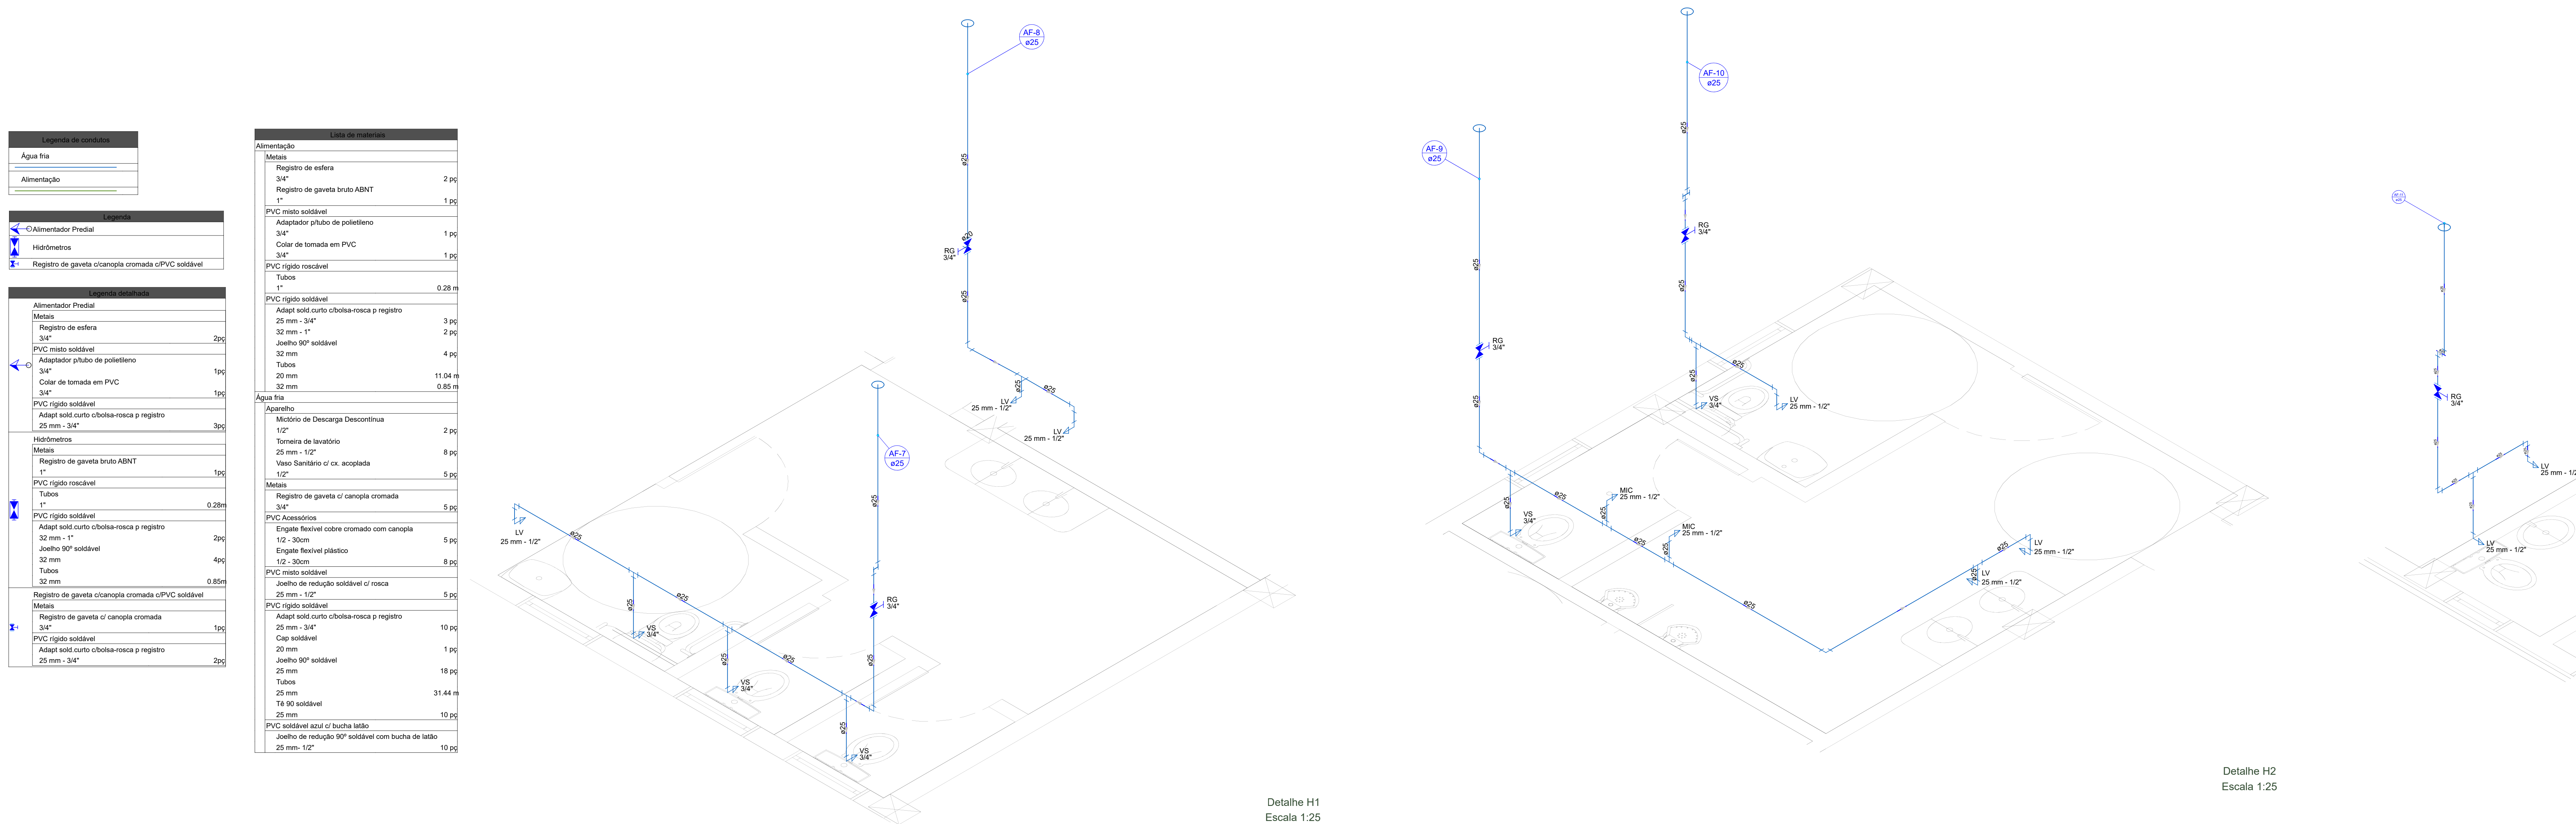

Detalhe H2
Escala 1:25

Nº DISCRIMINAÇÃO DAS REVISÕES		DATA		APROVAÇÃO		ESCOLA Escola Leonel de Moura Brizola	
0	Emissão inicial	27/10/2021		Eliete		PROFESSOR	
						INSTITUIÇÃO PIRES ENGENHARIA LTDA RS-188910 MUNICÍPIO Prefeitura de Tapajós-RS	
