


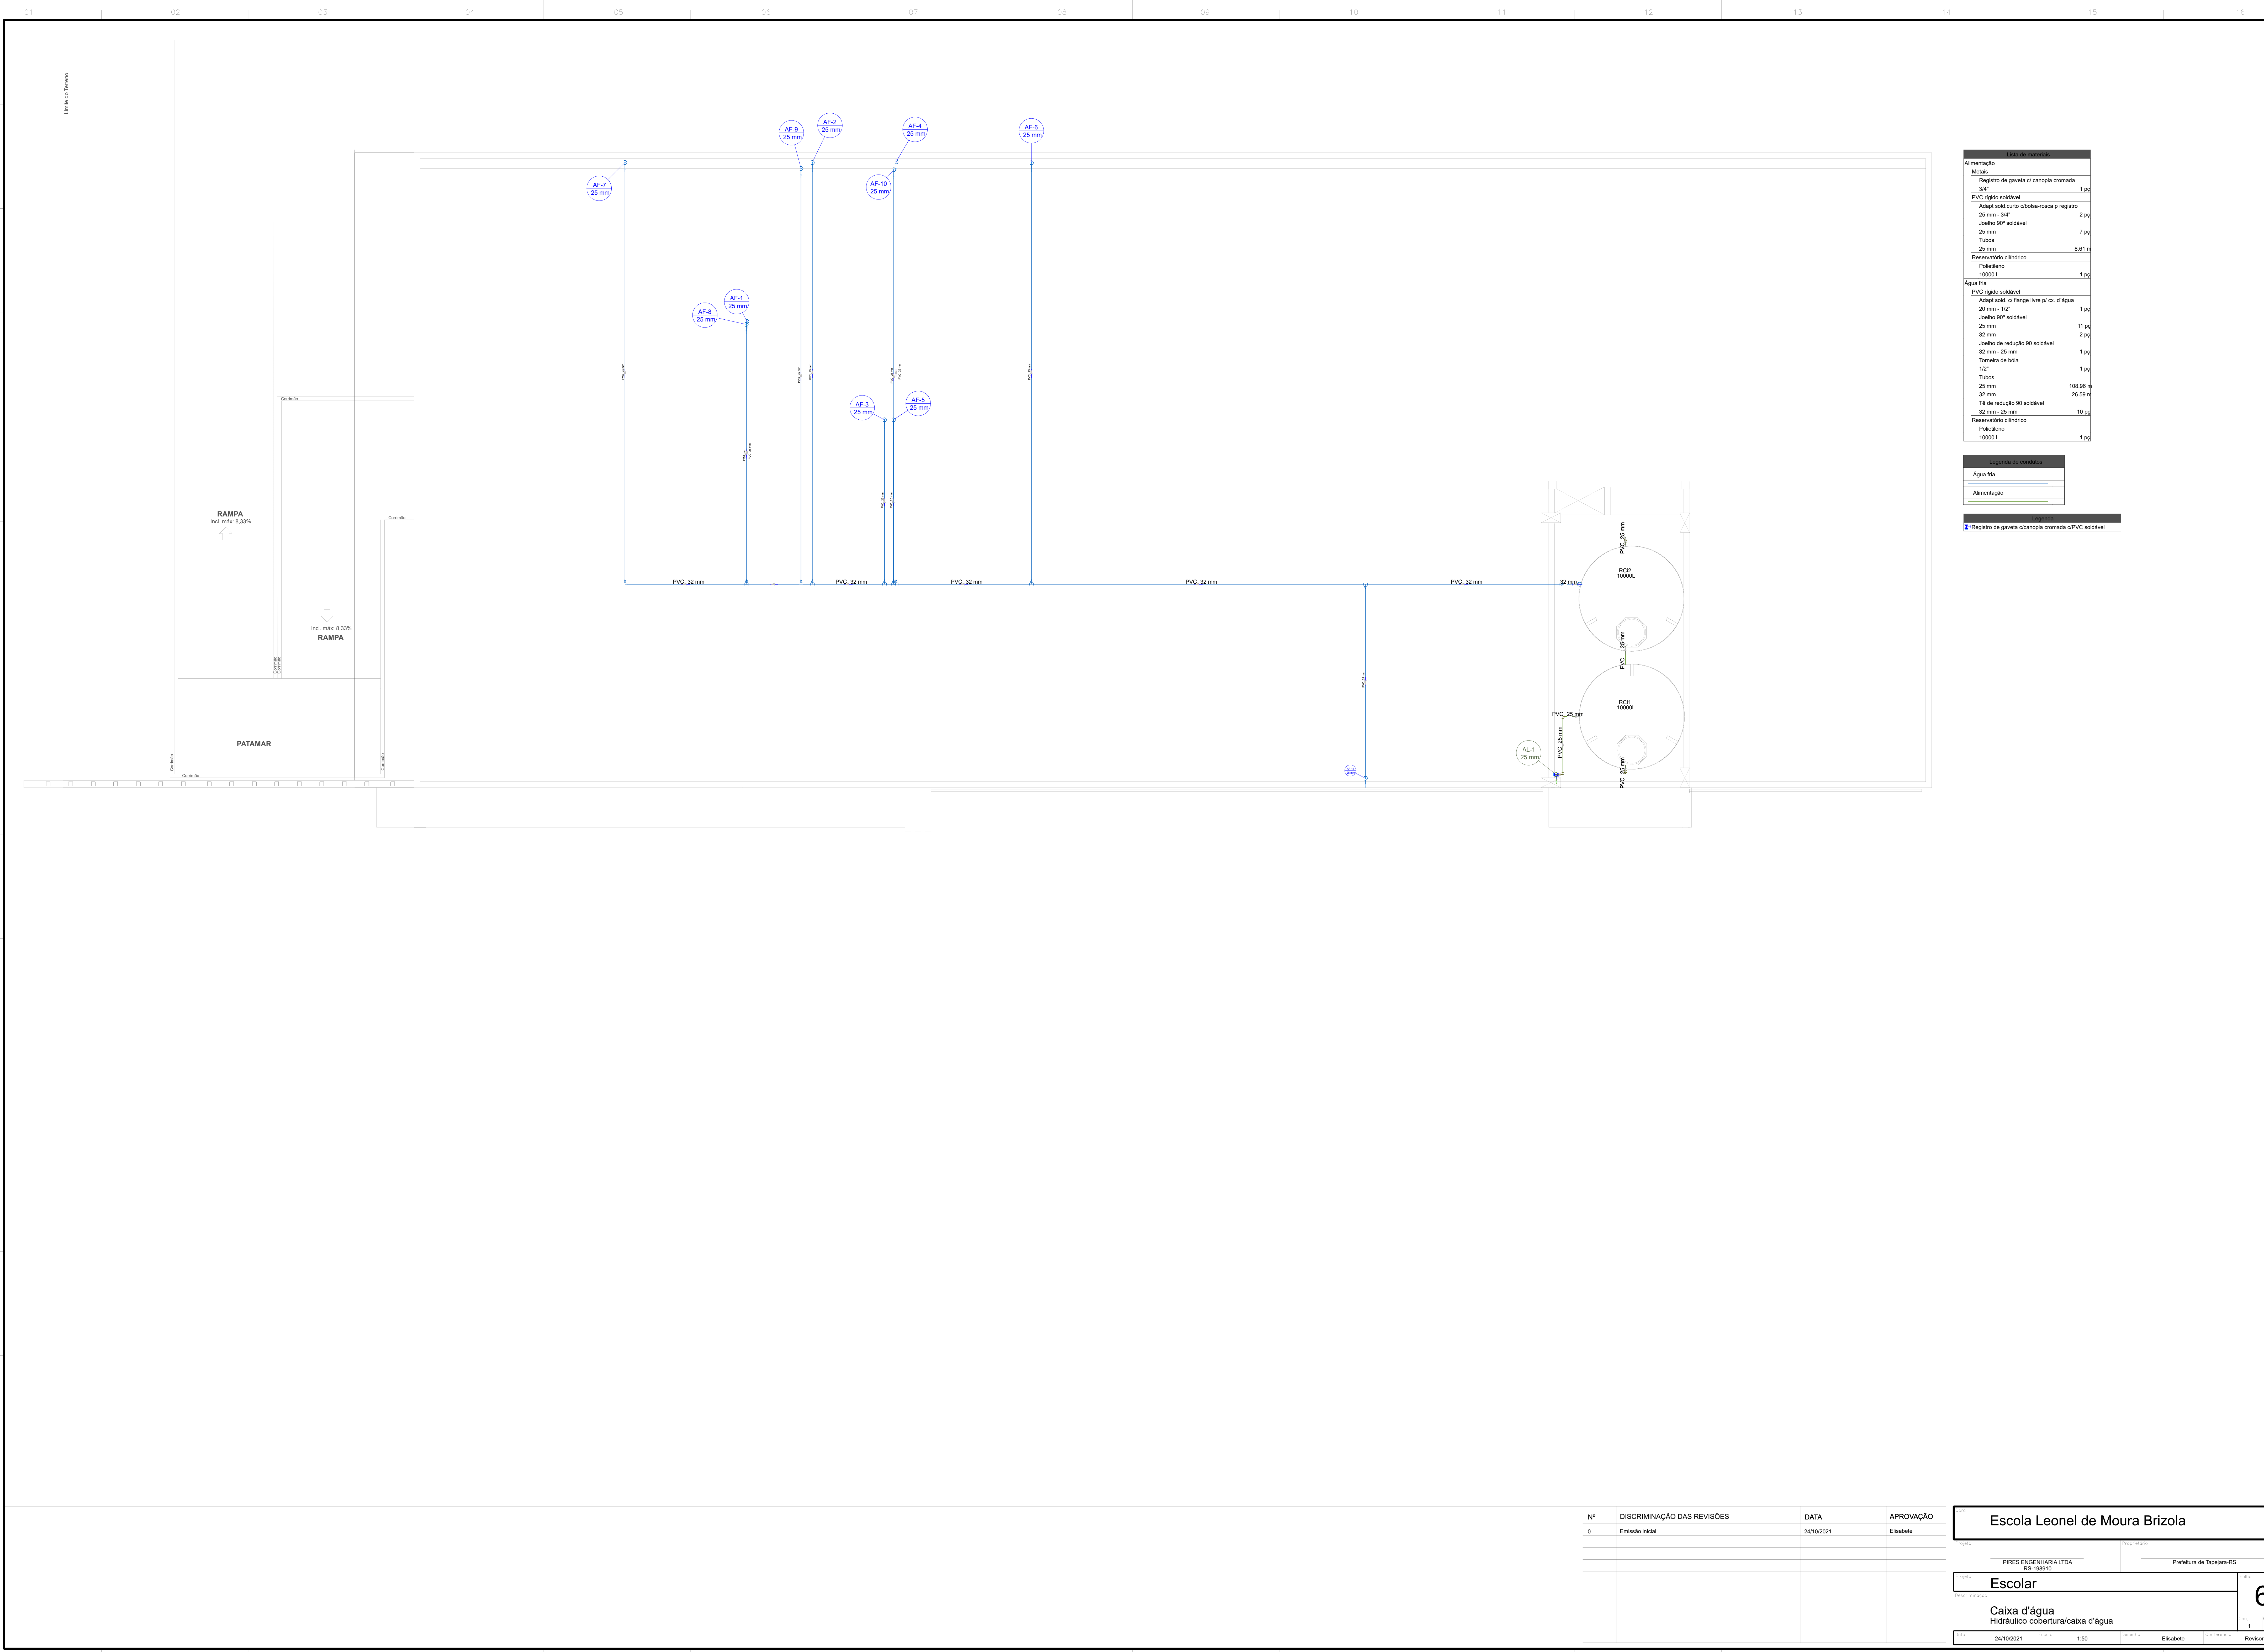

Lista de materiais	
Alimentação	
Metais	
Registro de gaveta c/ canopla cromada 3/4"	1 pc
PVC rígido soldável	
Adapt sold curto o/bola-roscas p registro 25 mm - 3/4"	2 pc
Joelho 90° soldável 25 mm	7 pc
Tubos 25 mm	8.61 m
Reservatório cilíndrico	
Poliéstero 10000 L	1 pc
Água fria	
PVC rígido soldável	
Adapt sold c/ flange livre p/ ox. d'água 20 mm - 1/2"	1 pc
Joelho 90° soldável 25 mm	11 pc
32 mm	2 pc
Joelho de redução 90 soldável 32 mm - 25 mm	1 pc
Torneira de bola 1/2"	1 pc
Tubos 25 mm	108.96 m
18 de redução 90 soldável 32 mm - 25 mm	20.59 m
Reservatório cilíndrico	
Poliéstero 10000 L	1 pc

Legenda de condutos	
Água fria	
Alimentação	

Legenda	
Registro de gaveta c/canopla cromada c/PVC soldável	

Nº	DISCRIMINAÇÃO DAS REVISÕES	DATA	APROVAÇÃO
0	Emissão inicial	24/10/2021	Elisabete

Projeto

Escola Leonel de Moura Brizola

Projeto

PIRES ENGENHARIA LTDA
RS-198910

Projeto

Prefeitura de Tapejara-RS

Objeto

Escolar

Descrição

Caixa d'água
Hidráulico cobertura/caixa d'água

Rev. Auto

6

Rev. Auto

1

Rev. Auto

7

Rev. Auto

1:50

Rev. Auto

Elisabete

Rev. Auto

Revisor