


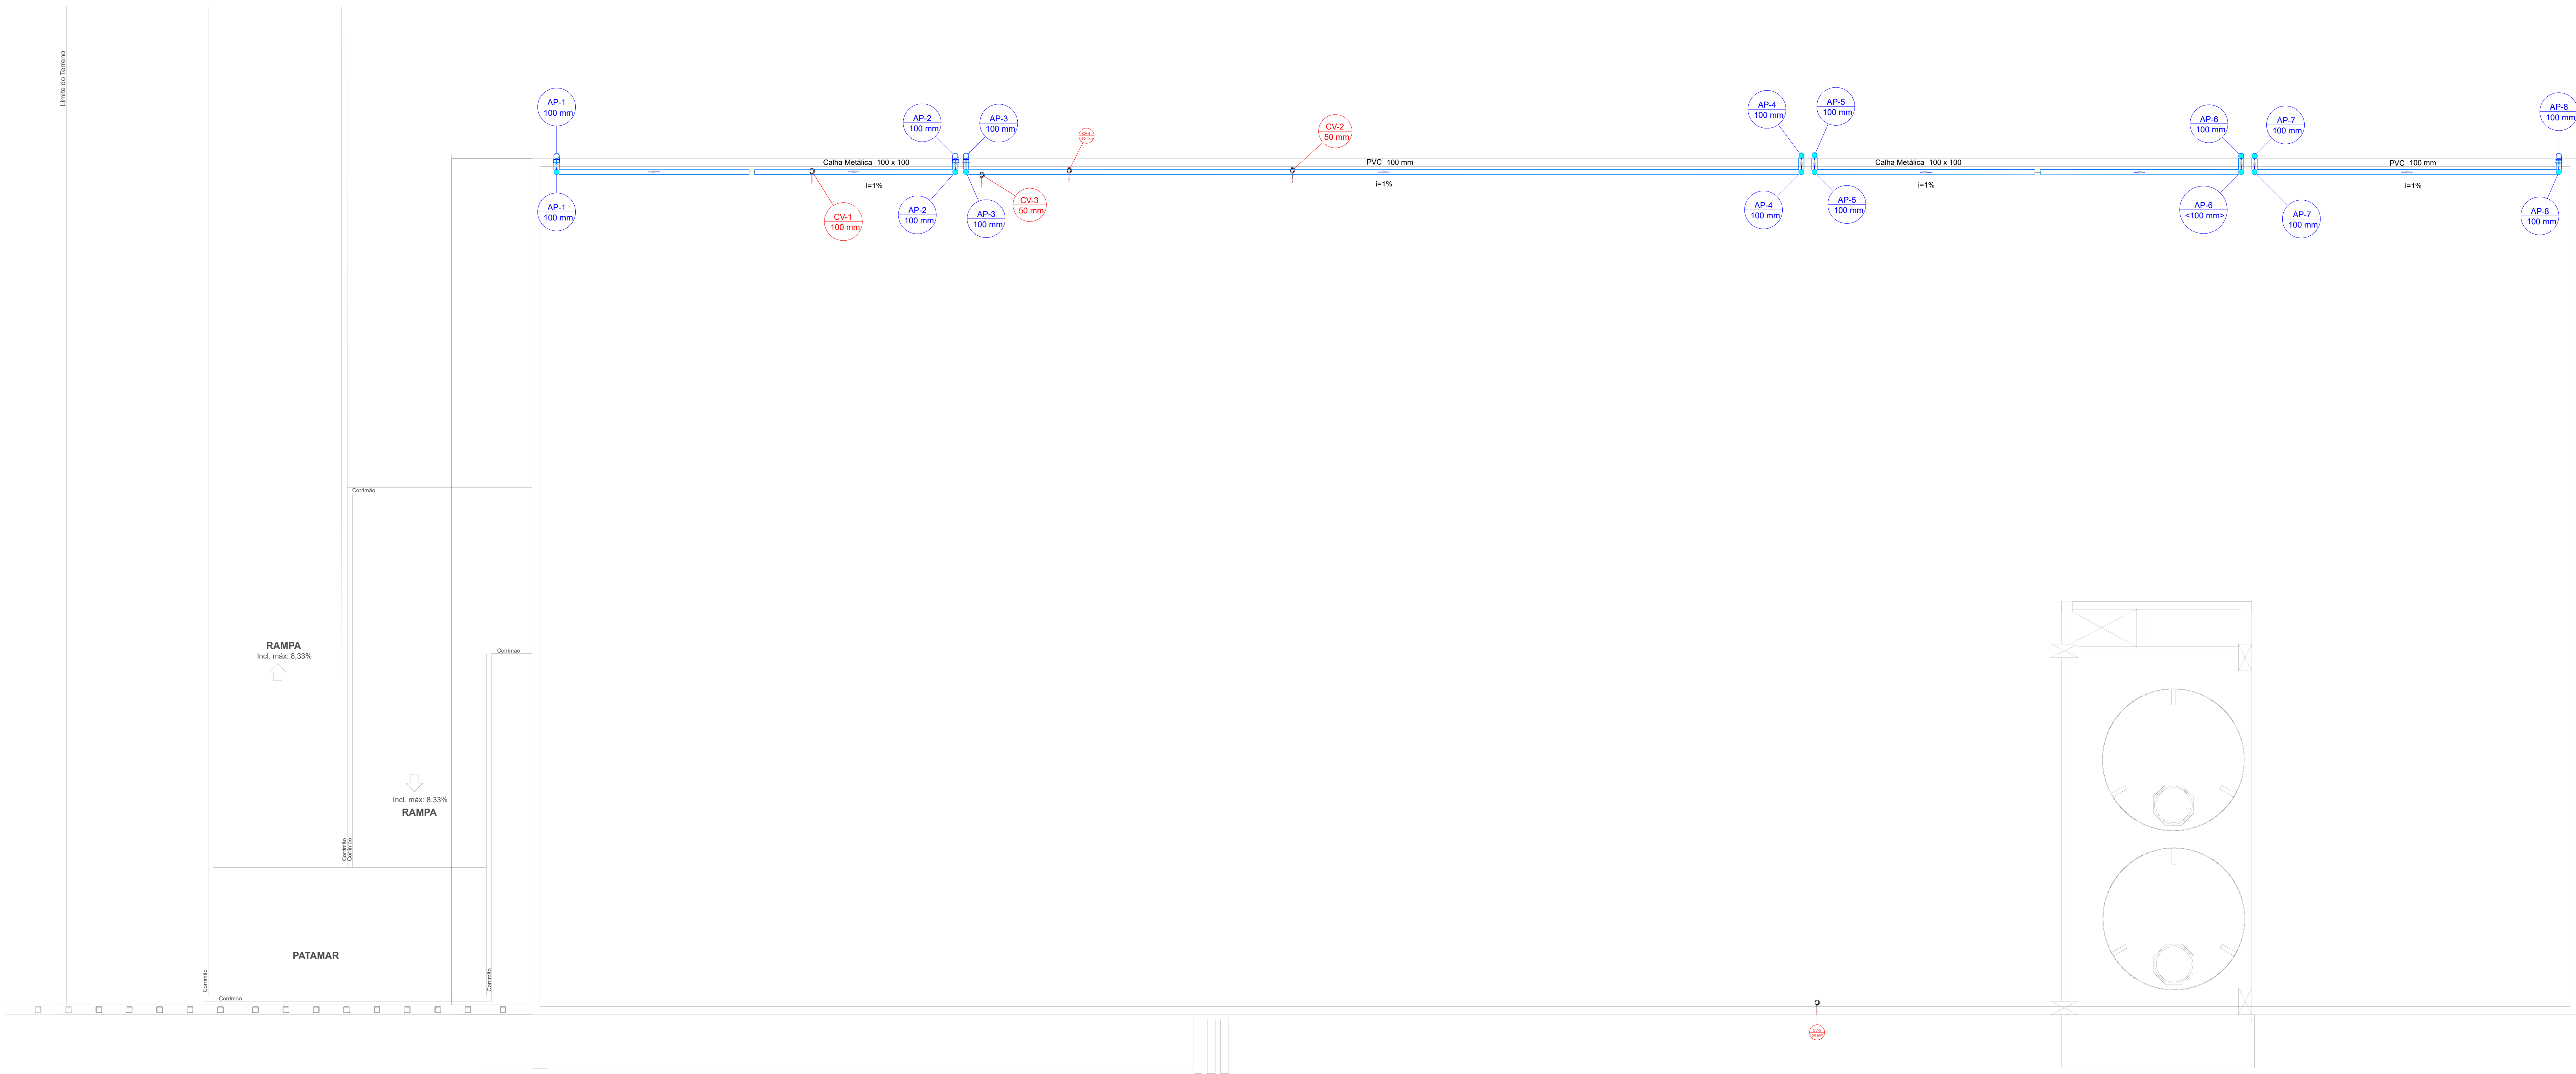

Legenda da conduta

Pluvial

Ventilação

Legenda

Curva 90 graus-desce

Terminal de ventilação-columa

Nº		DISCRIMINAÇÃO DAS REVISÕES	DATA	APROVAÇÃO
0		Emissão inicial	27/10/2021	Elisabete

Projeto		Execução	
PIRES ENGENHARIA LTDA RS-188910		Prefeitura de Tapejara-RS	
Tipo		Folha	
Escolar		7	
Descrição		Rev. Auto	
Caixa d'água Sanitário e Pluvial Cobertura		1 7	
Data	27/10/2021	Escala	1:50
Desenho	Elisabete	Coordenação	Revisor