
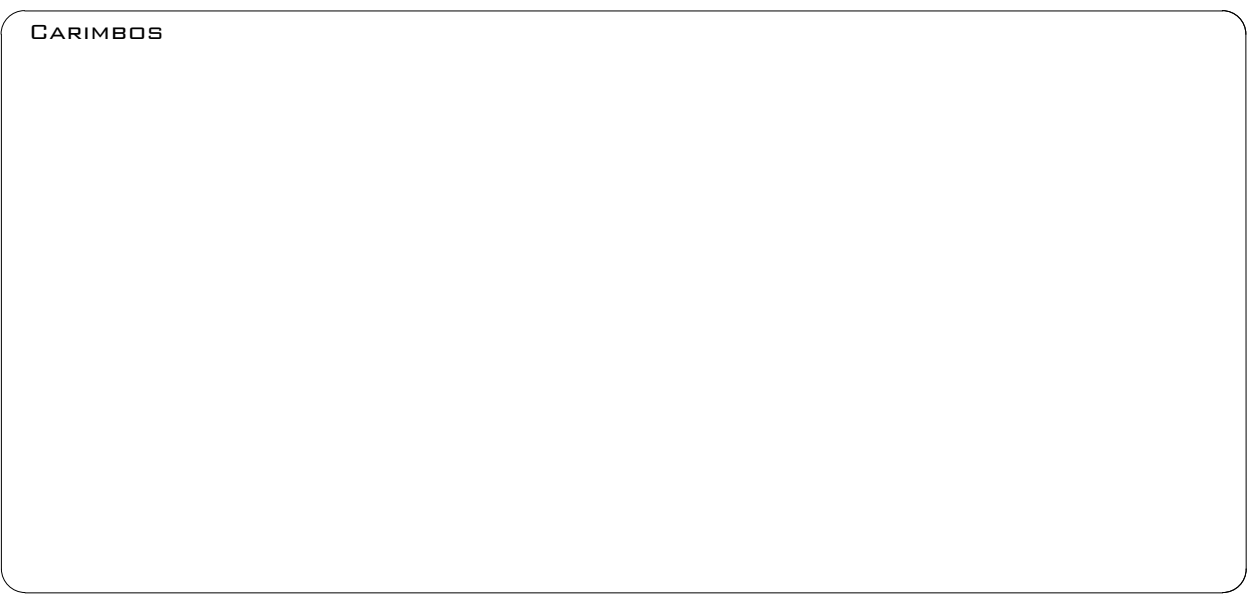


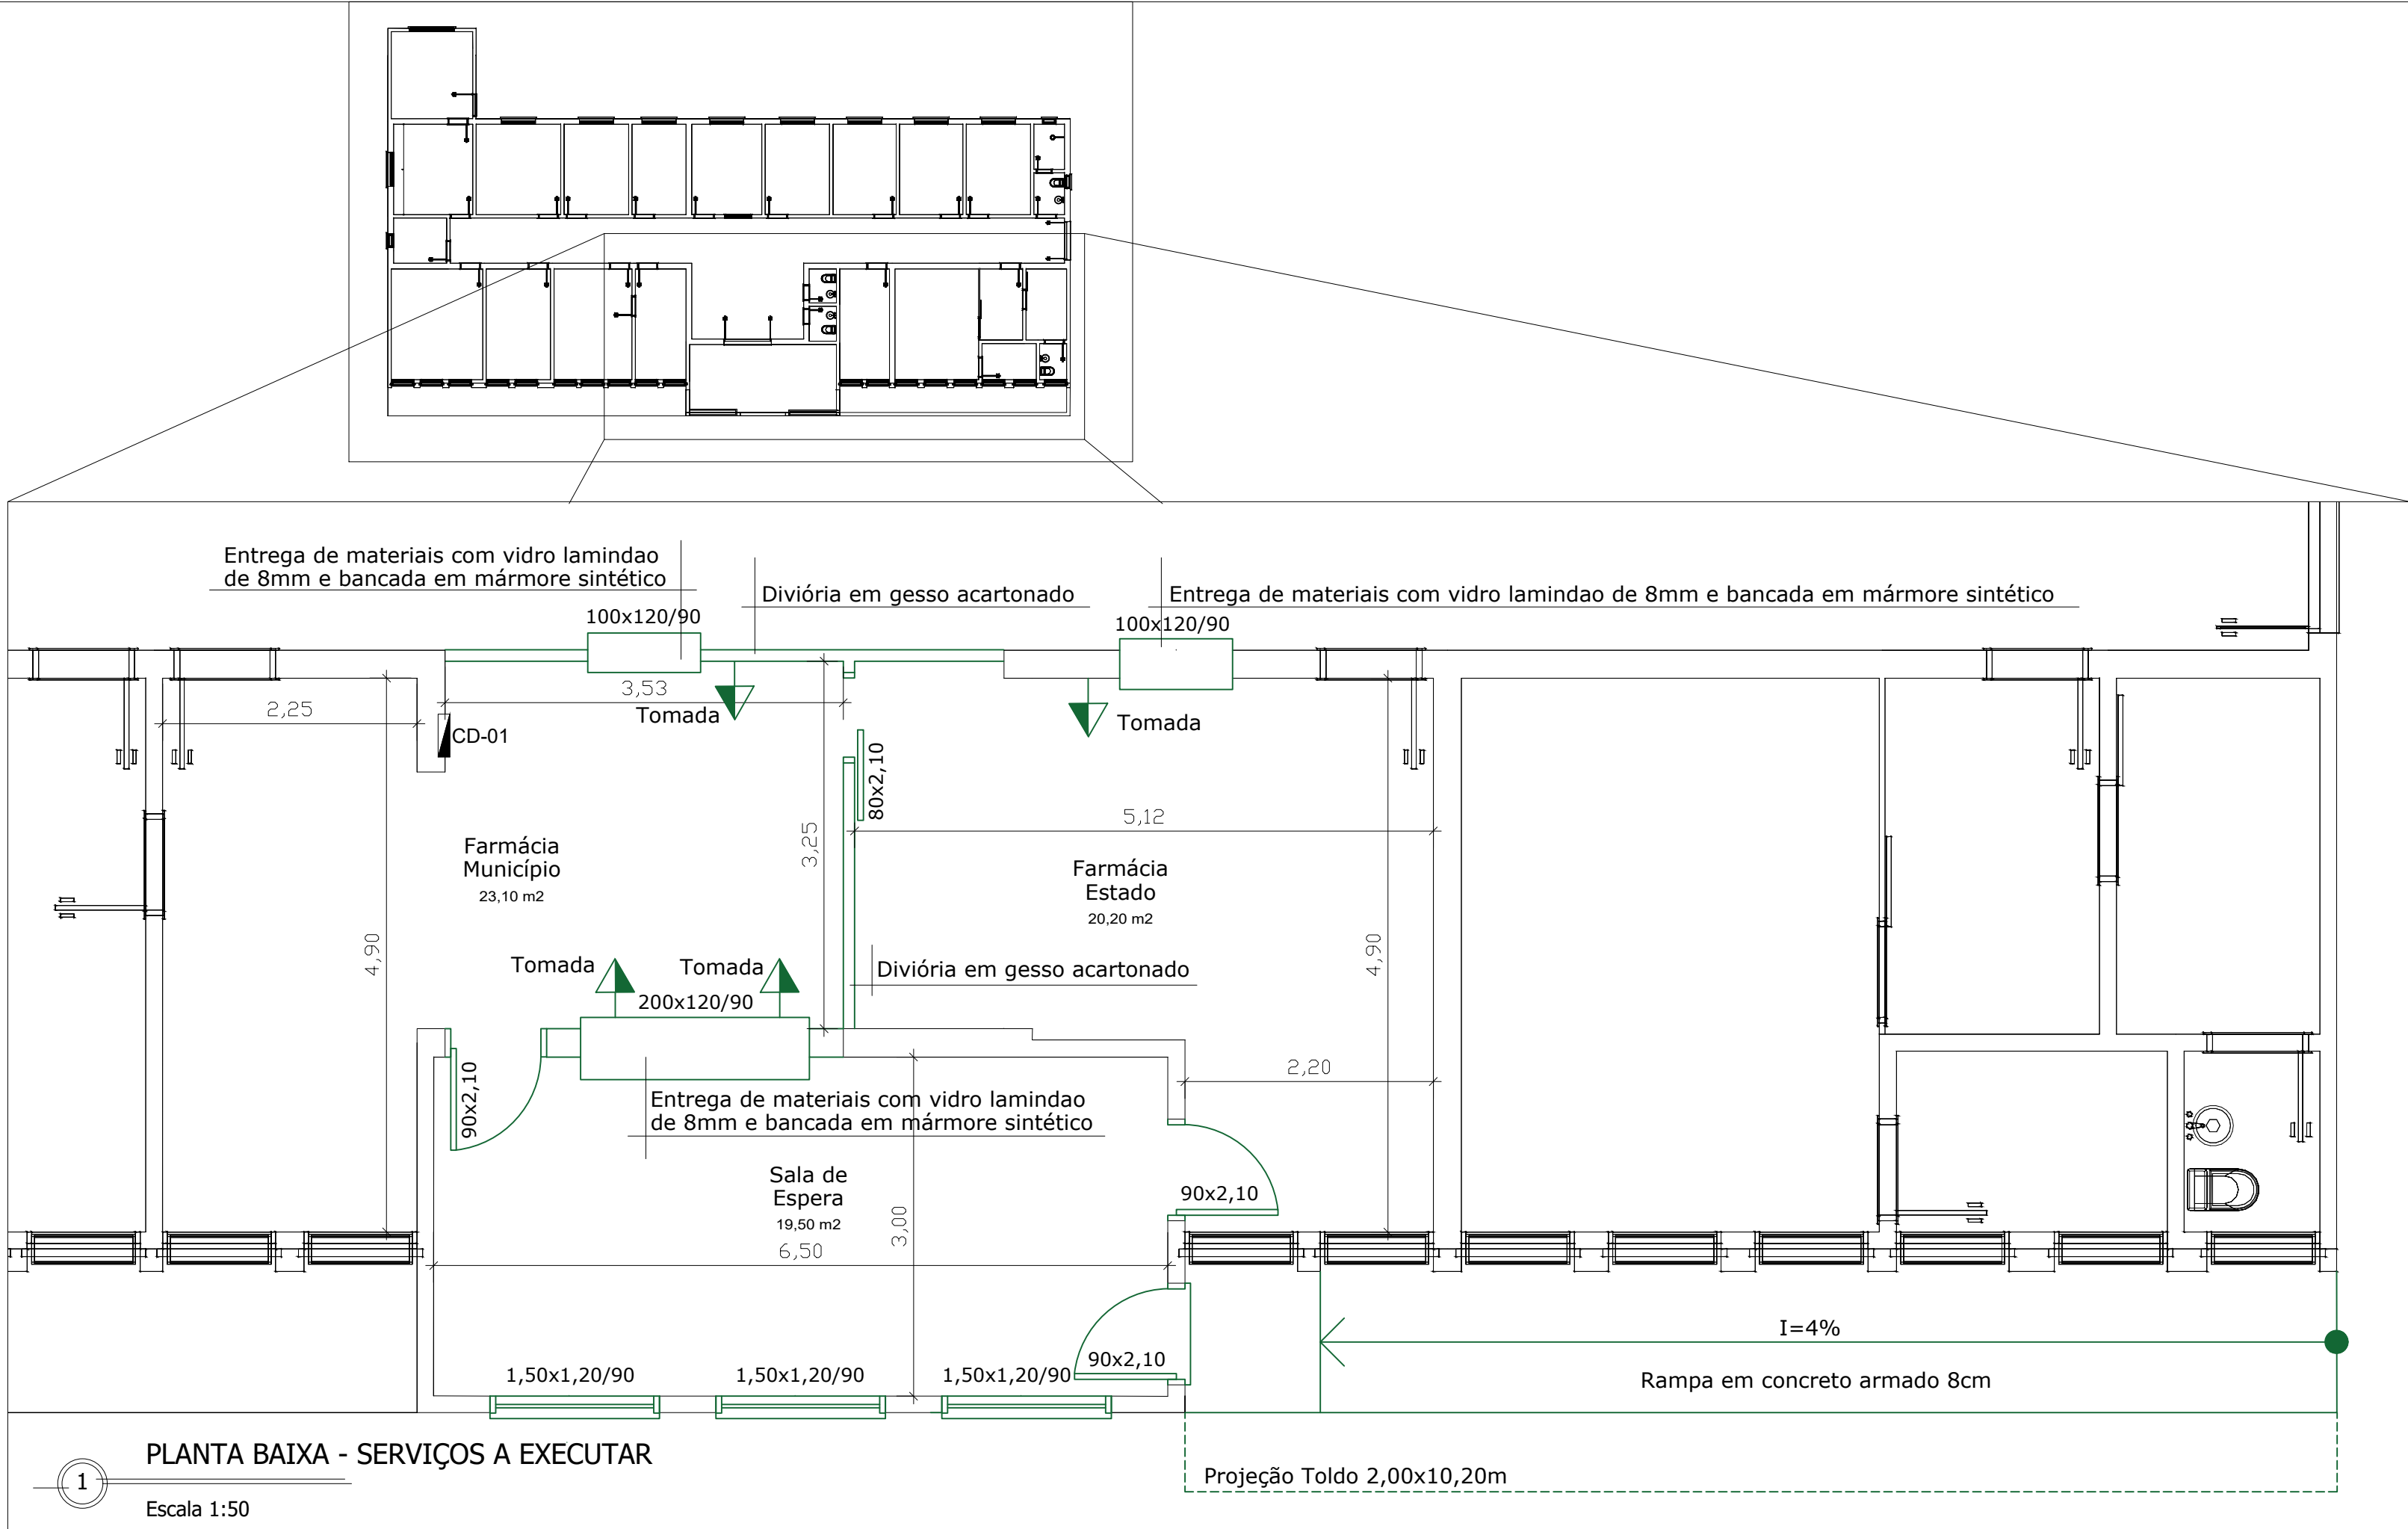

OBRA	PROJETO DE REFORMA DA UBS CENTRAL		
PROPRIETÁRIO CNPJ	PREFEITURA MUNICIPAL DE TAPEJARA 87.615.449/0001-42		
LOCAL	RUA CORONEL AMÂNCIO CARDOSO - TAPEJARA/RS		
AUTOR DO PROJETO	GEISSON BRUSSO ARQUITETO E URBANISTA CAU/RS A70225-0		
RESPONSÁVEL TÉCNICO	GEISSON BRUSSO ARQUITETO E URBANISTA CAU/RS A70225-0		
DATA NOVEMBRO DE 2021	ASSUNTO PROJETO DE REFORMA (UBS CENTRAL)		FOLHA Nº 03/03
ESCALA 1/50			
DESENHO GEISSON BRUSSO			
ÁREA		DIREITOS AUTORAIS RESERVADOS CONFORME:	
CONSTRUÇÃO	555,85 M ²	- ARTIGO 184 DO CÓDIGO PENAL - LRI 5.988 DO CÓDIGO CIVIL - RESOLUÇÃO CONFEA 205/71	