


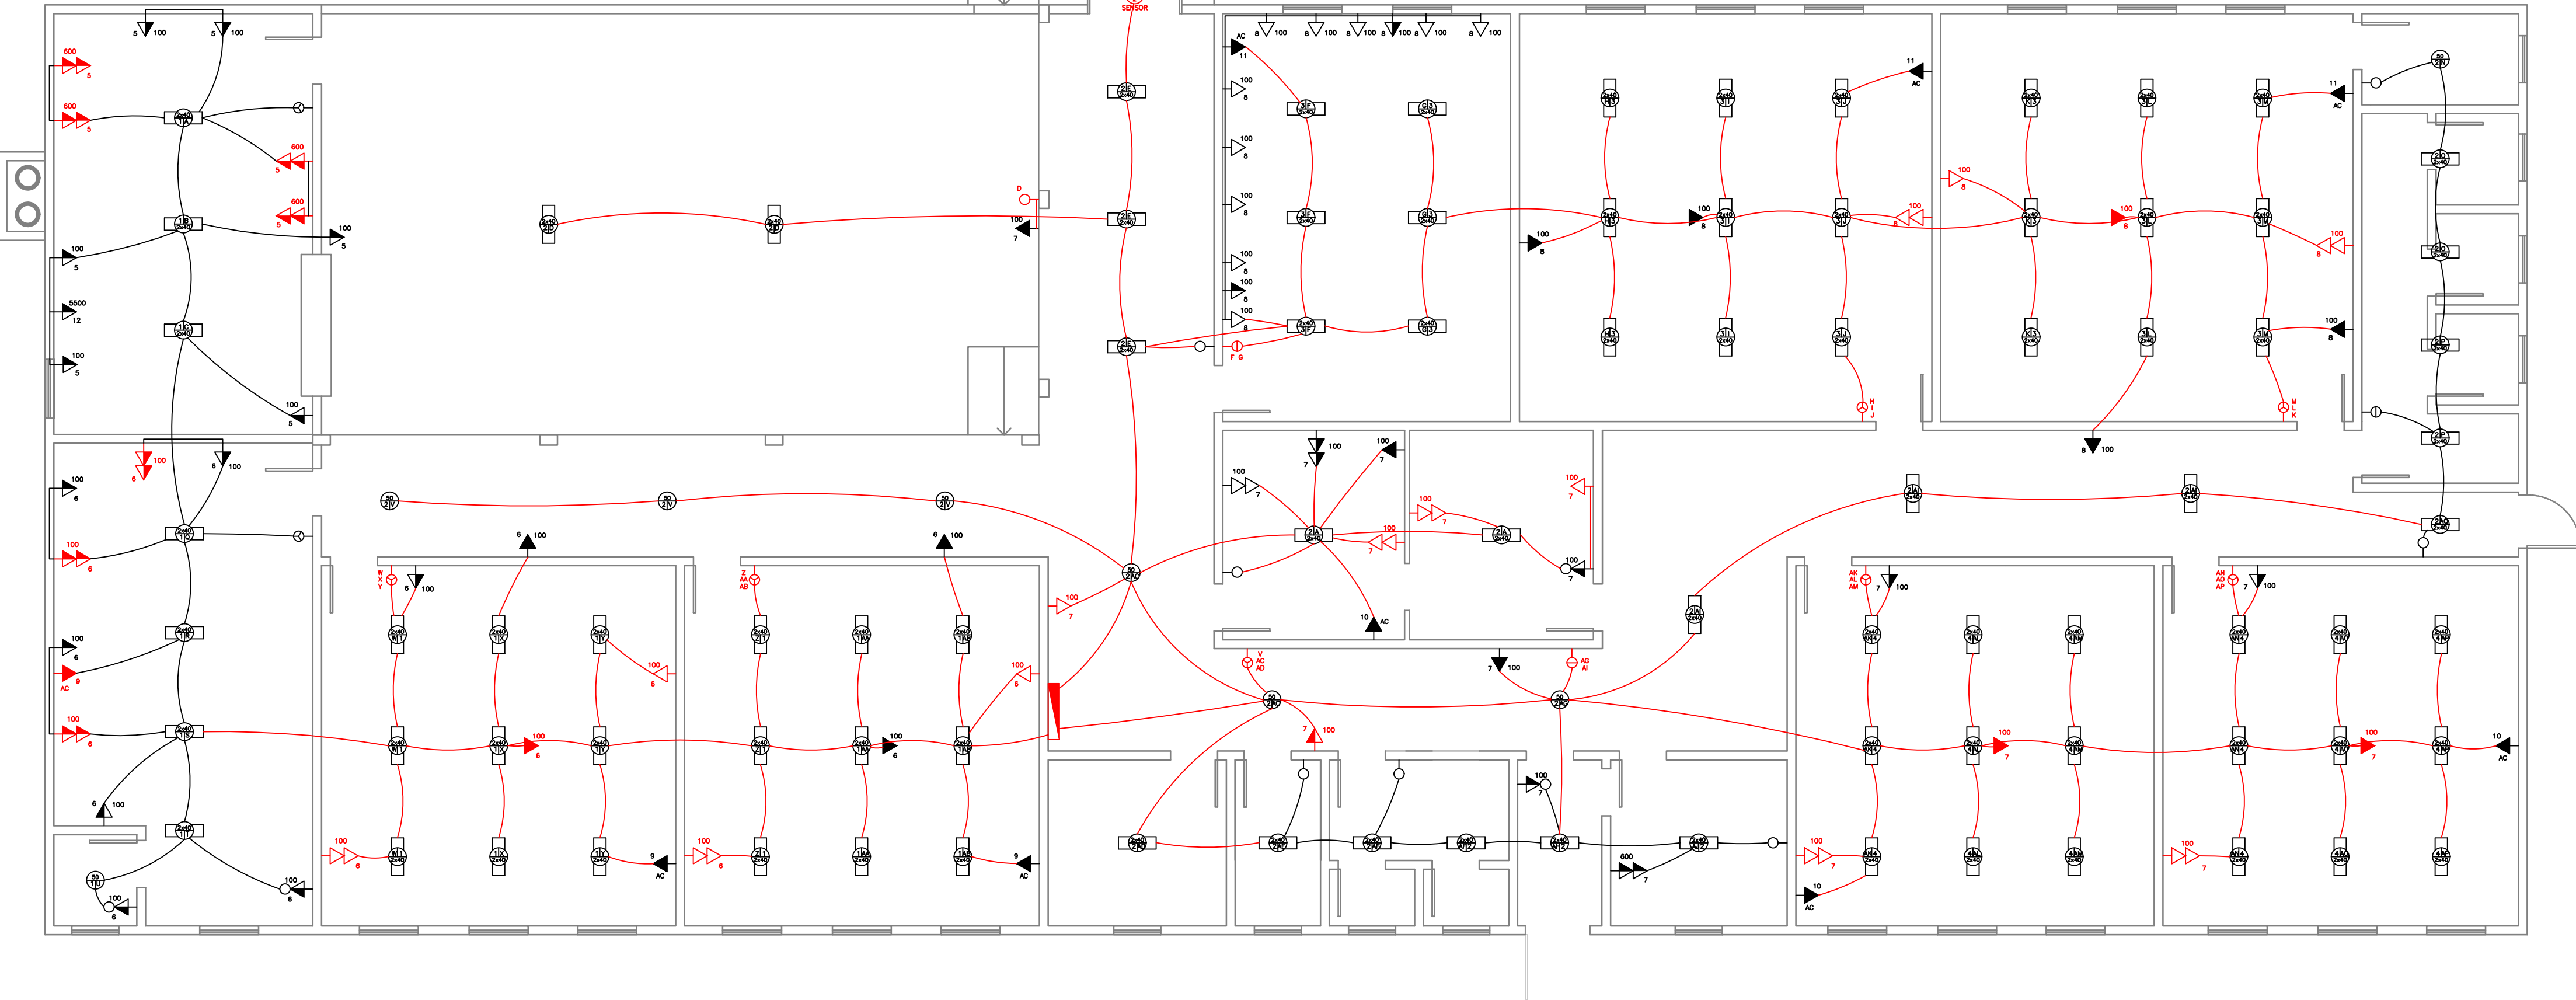

LEGENDA:

- QUADRO DE DISTRIBUIÇÃO
- PONTO DE LUZ NO TETO
- TOMADA BAIXA
- TOMADA MEDIA
- TOMADA ALTA
- INTERRUPTOR SIMPLES
- INTERRUPTOR DUPLO
- INTERRUPTOR TRIPLO
- EXISTENTE
- INSTALAR OU SUBSTITUIR

Circuito	Descrição	Carga (W)	Condutor (mm²)	Disj. (A)
1	Iluminação	2050	1,5	10
2	Iluminação	2080	1,5	10
3	Iluminação	1920	1,5	10
4	Iluminação	1440	1,5	10
5	Tomadas	3000	2,5	20
6	Tomadas	1800	2,5	20
7	Tomadas	1800	2,5	20
8	Tomadas	2000	2,5	20
9	Ar	3255	2,5	20
10	Ar	3255	2,5	20
11	Ar	3255	2,5	20
12	Torneira	5500	4	32

Folha:

03

Rua do Comércio, 1468 - Centro
Tapejara-RS
Fone: (54)3344-4700

Projeto:
Reforma Escola Benvenuta Sebben Fontana

Prancha:
Projeto Elétrico

Local:
Vila Campos - Tapejara/RS

Responsáveis Técnicos:

Data:

01/2022

Lucas Dal Bosco Scariot
CREA RS 247915

Área:

--

Prefeitura Municipal:

Escala:

1:75

Desenho:

Lucas Dal Bosco Scariot

Evanir Wolff
Prefeito Municipal

Espaço para Carimbos: