


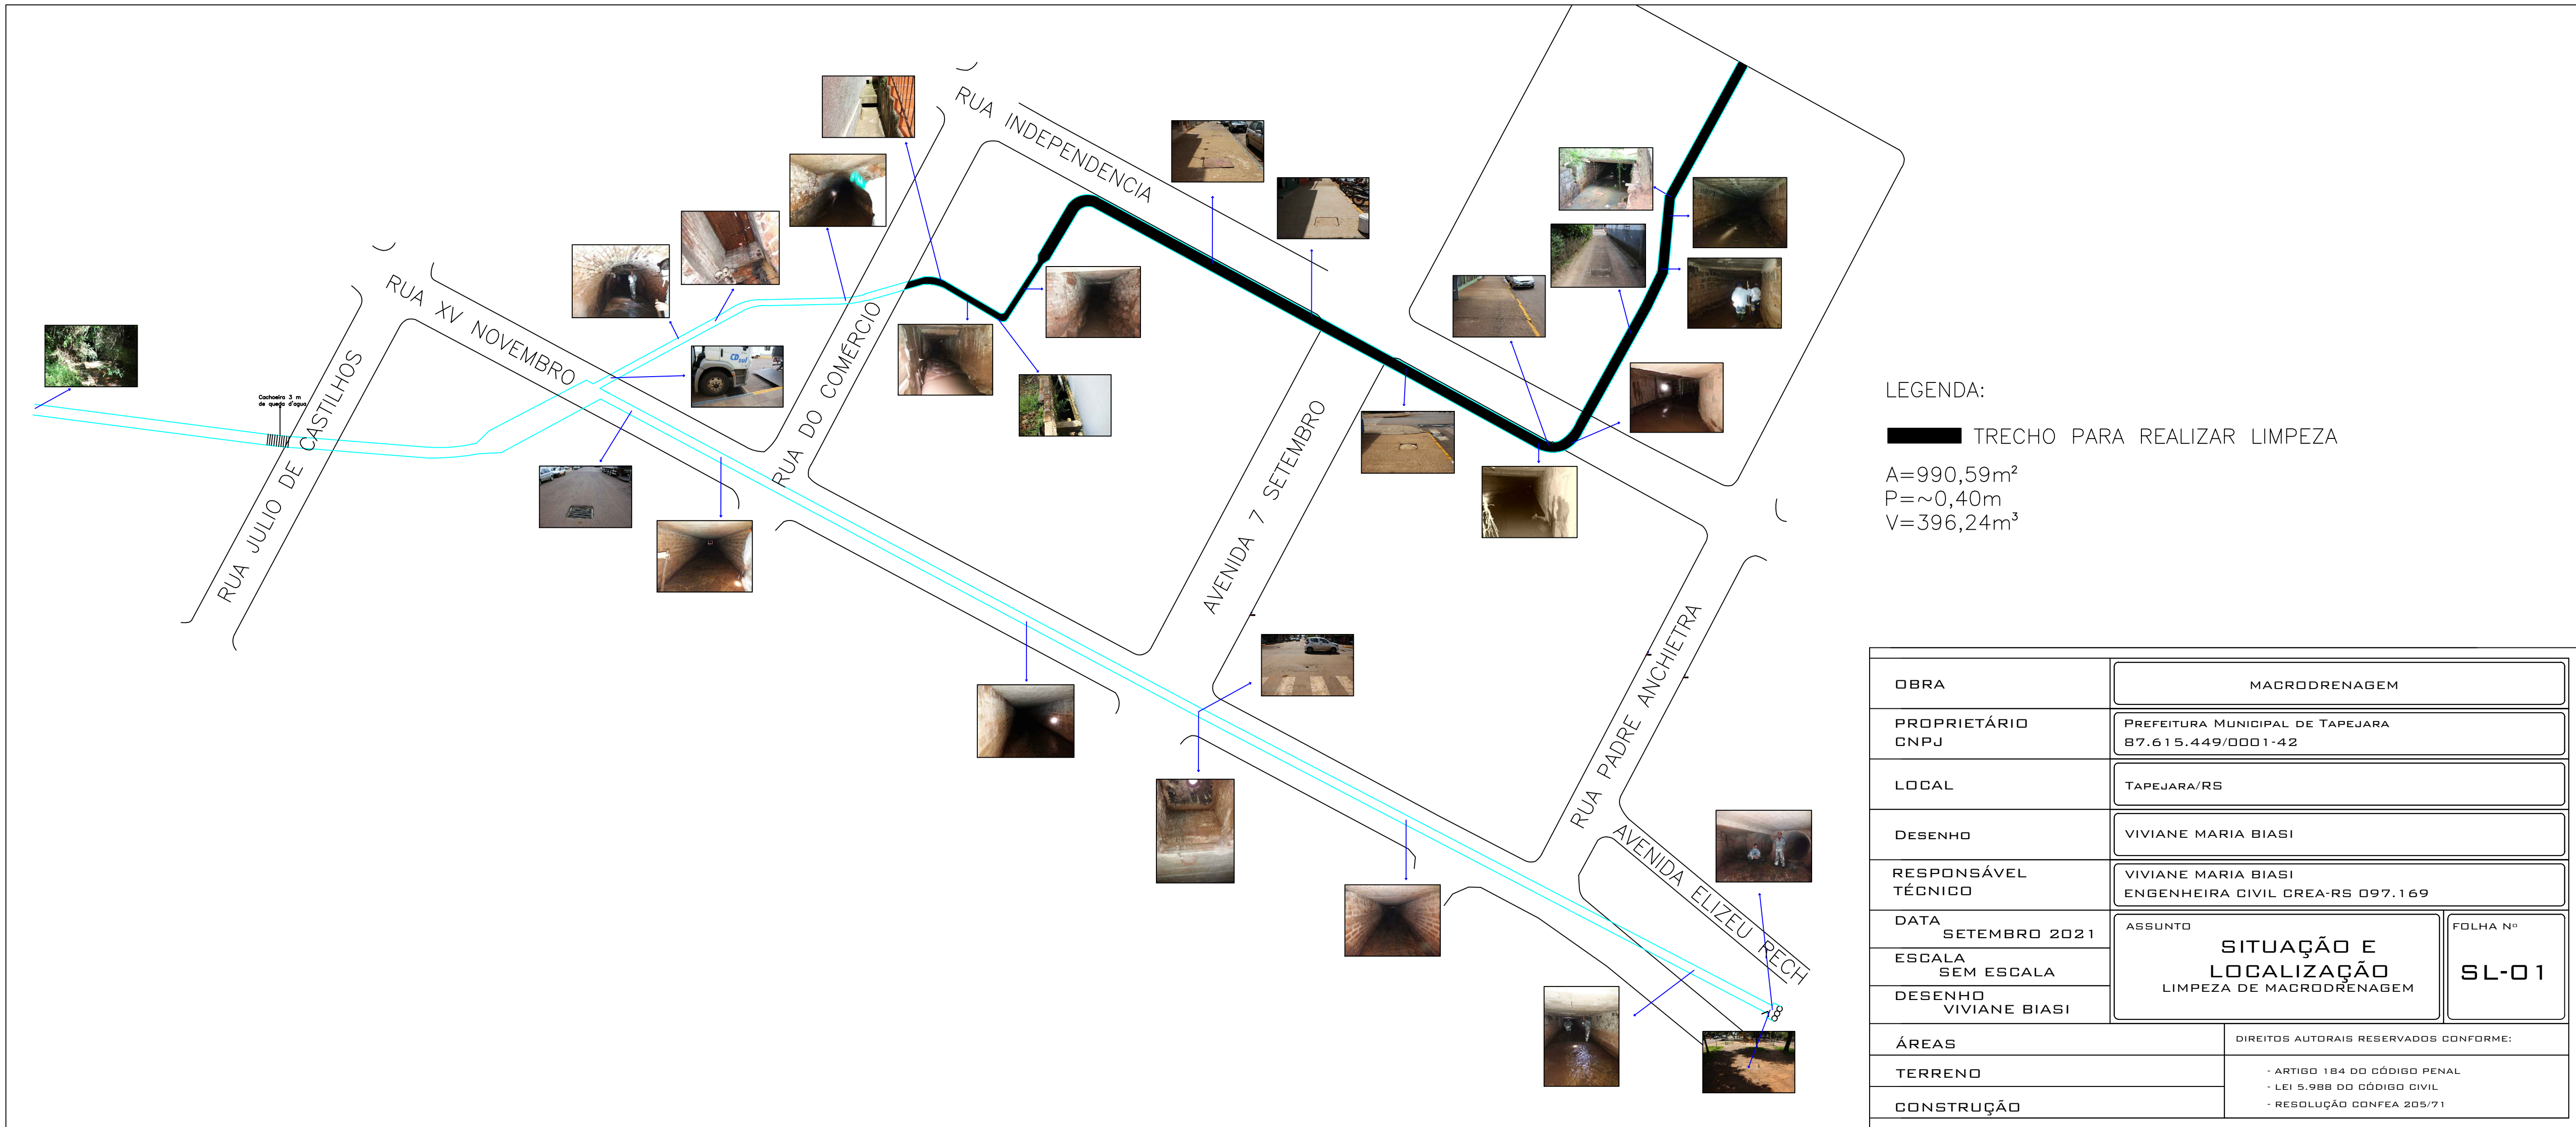

LEGENDA:

■ TRECHO PARA REALIZAR LIMPEZA

A=990,59m²
P=~0,40m
V=396,24m³

OBRA	MACRODRENAGEM				
PROPRIETÁRIO CNPJ	PREFEITURA MUNICIPAL DE TAPEJARA 87.615.449/0001-42				
LOCAL	TAPEJARA/RS				
DESENHO	VIVIANE MARIA BIASI				
RESPONSÁVEL TÉCNICO	VIVIANE MARIA BIASI ENGENHEIRA CIVIL CREA-RS 097.169				
DATA SETEMBRO 2021	ASSUNTO SITUAÇÃO E LOCALIZAÇÃO LIMPEZA DE MACRODRENAGEM	FOLHA Nº SL-01			
ESCALA SEM ESCALA					
DESENHO VIVIANE BIASI					
ÁREAS				DIREITOS AUTORAIS RESERVADOS CONFORME:	
TERRENO				· ARTIGO 184 DO CÓDIGO PENAL · LEI 5.988 DO CÓDIGO CIVIL · RESOLUÇÃO CONFEA 205/71	
CONSTRUÇÃO					