

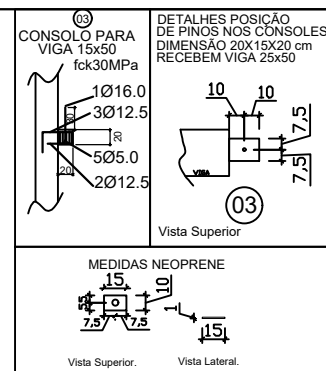
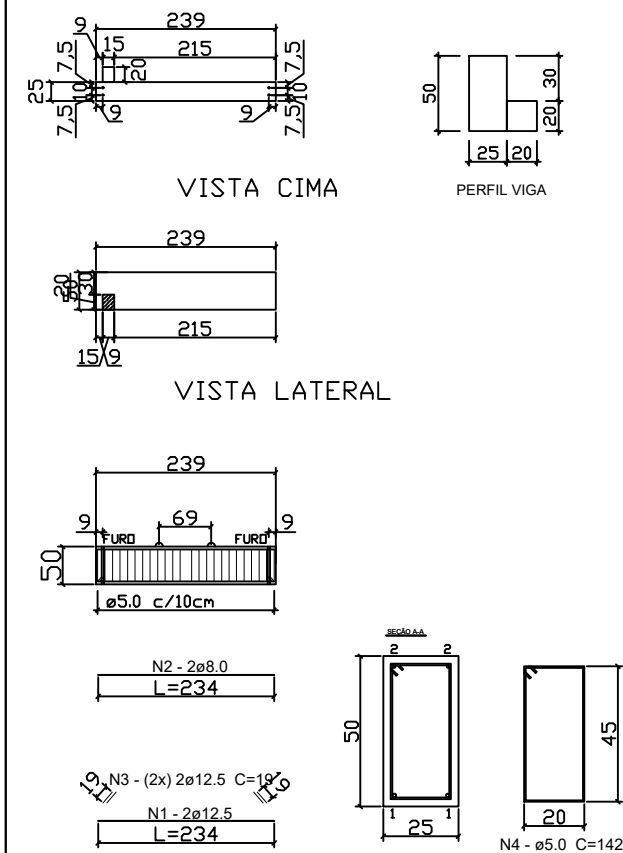




V134 (25x50)

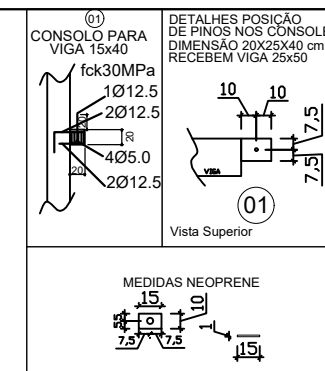

V142 (25x50)

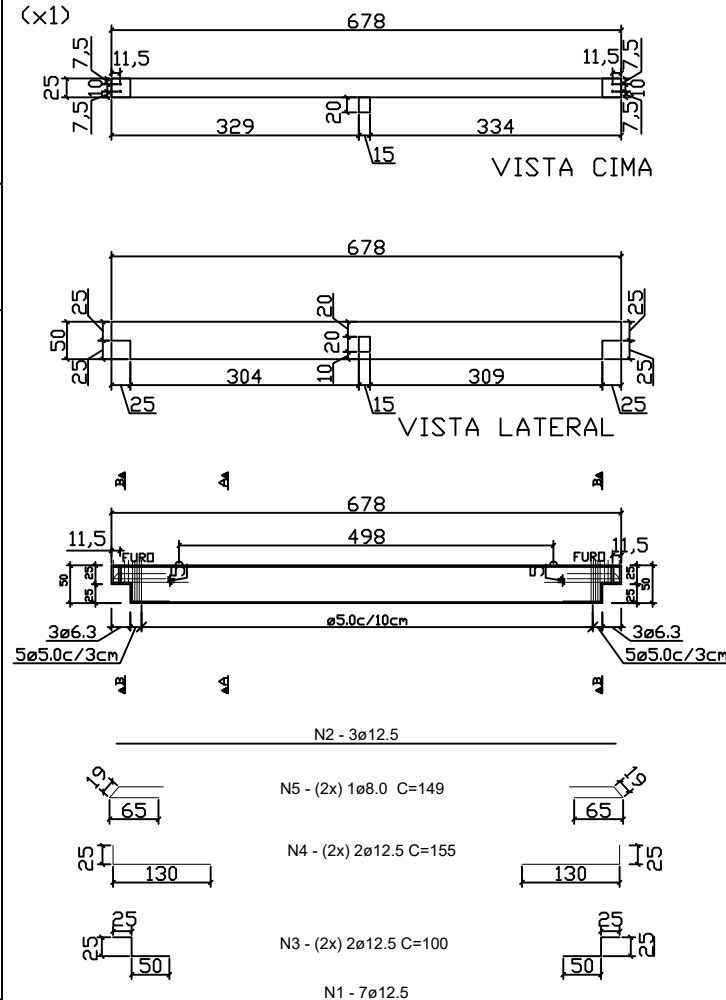

V144 (25x50)

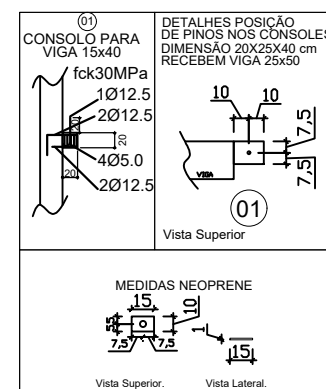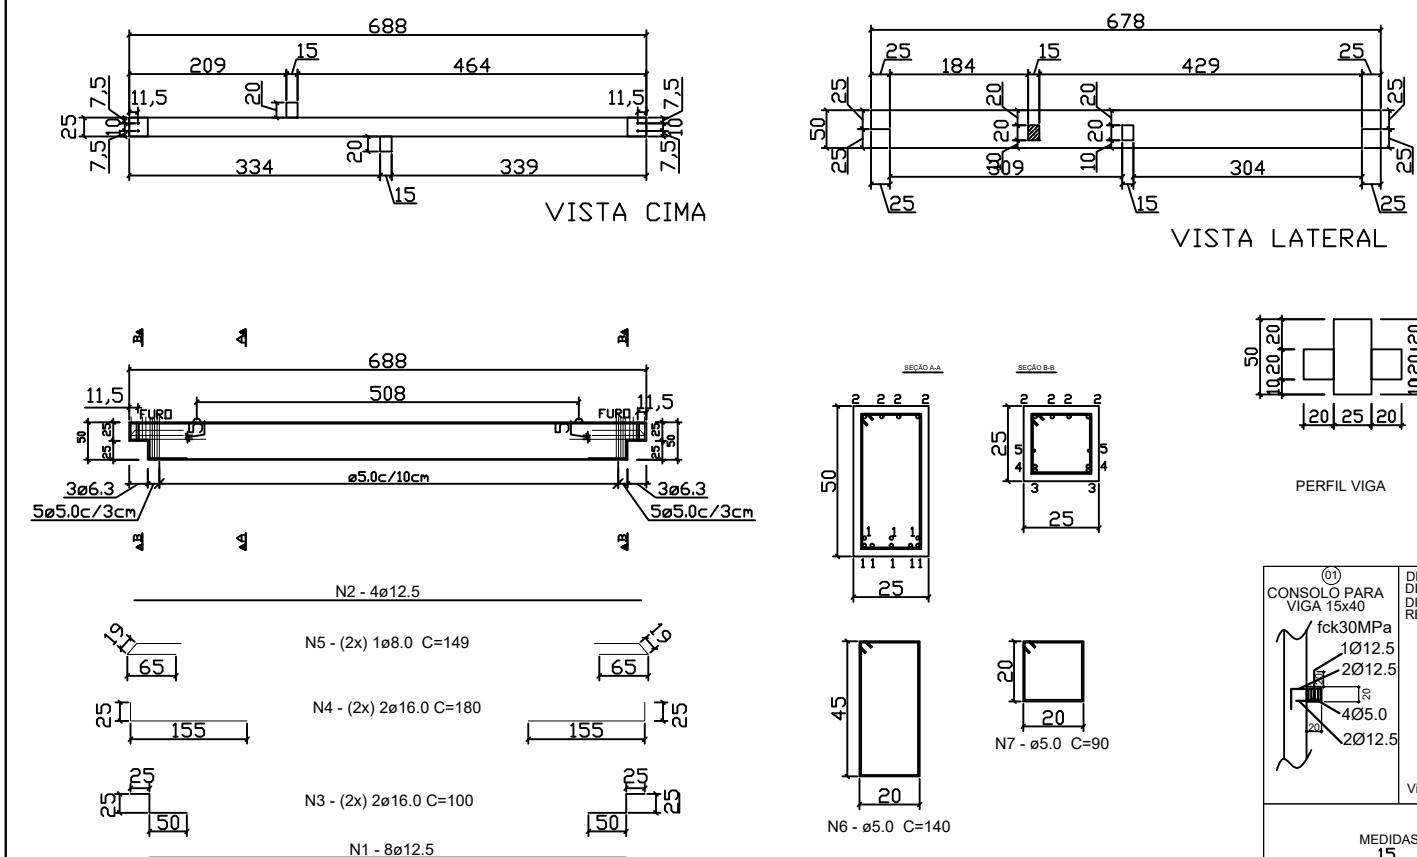

Folha: 18		PREFEITURA DE TAPEJARA		Rua do Comércio, 1468 - Centro Tapejara-RS Fone: (54)3344-4700
Projeto: Ampliação - Escola Giocondo Canali				
Prancha: Vigas				
Local: Rua Victor Graeff - Tapejara/RS				
Responsáveis Técnicos:				
Andreia Eugênia Faresin CREA RS 097148		Elisabete Pires da Silva CREA RS 242938		Roberto Pires da Silva CREA RS 160132
Data: Dezembro/2021	Área: 1.065,44 m²	Escala: Indicada	Desenho: Eng. Elisabete Pires	