

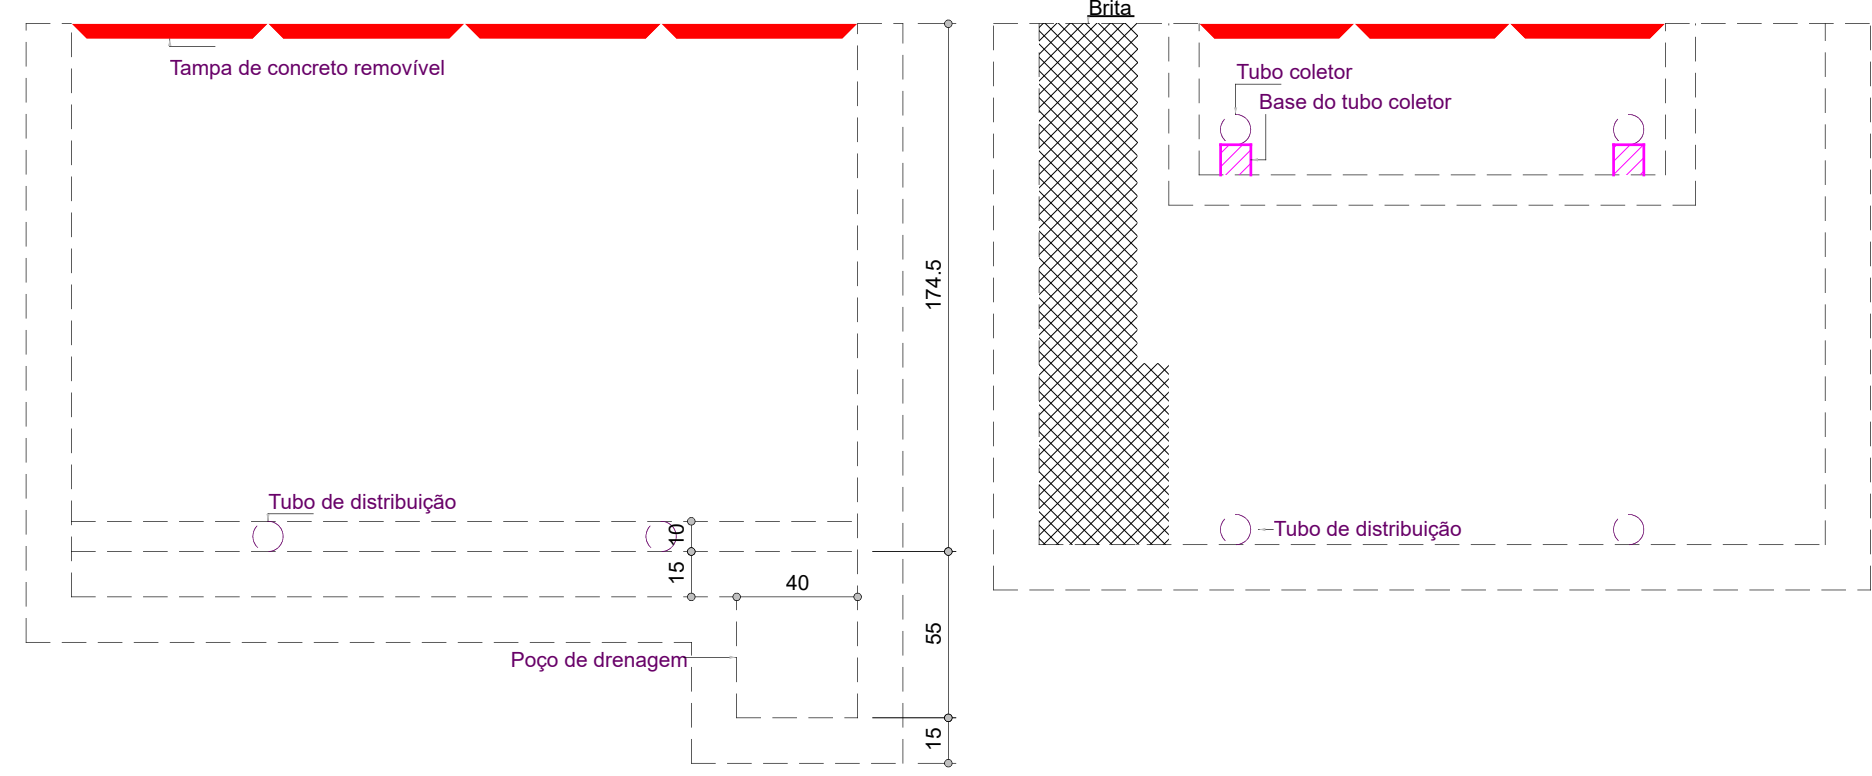
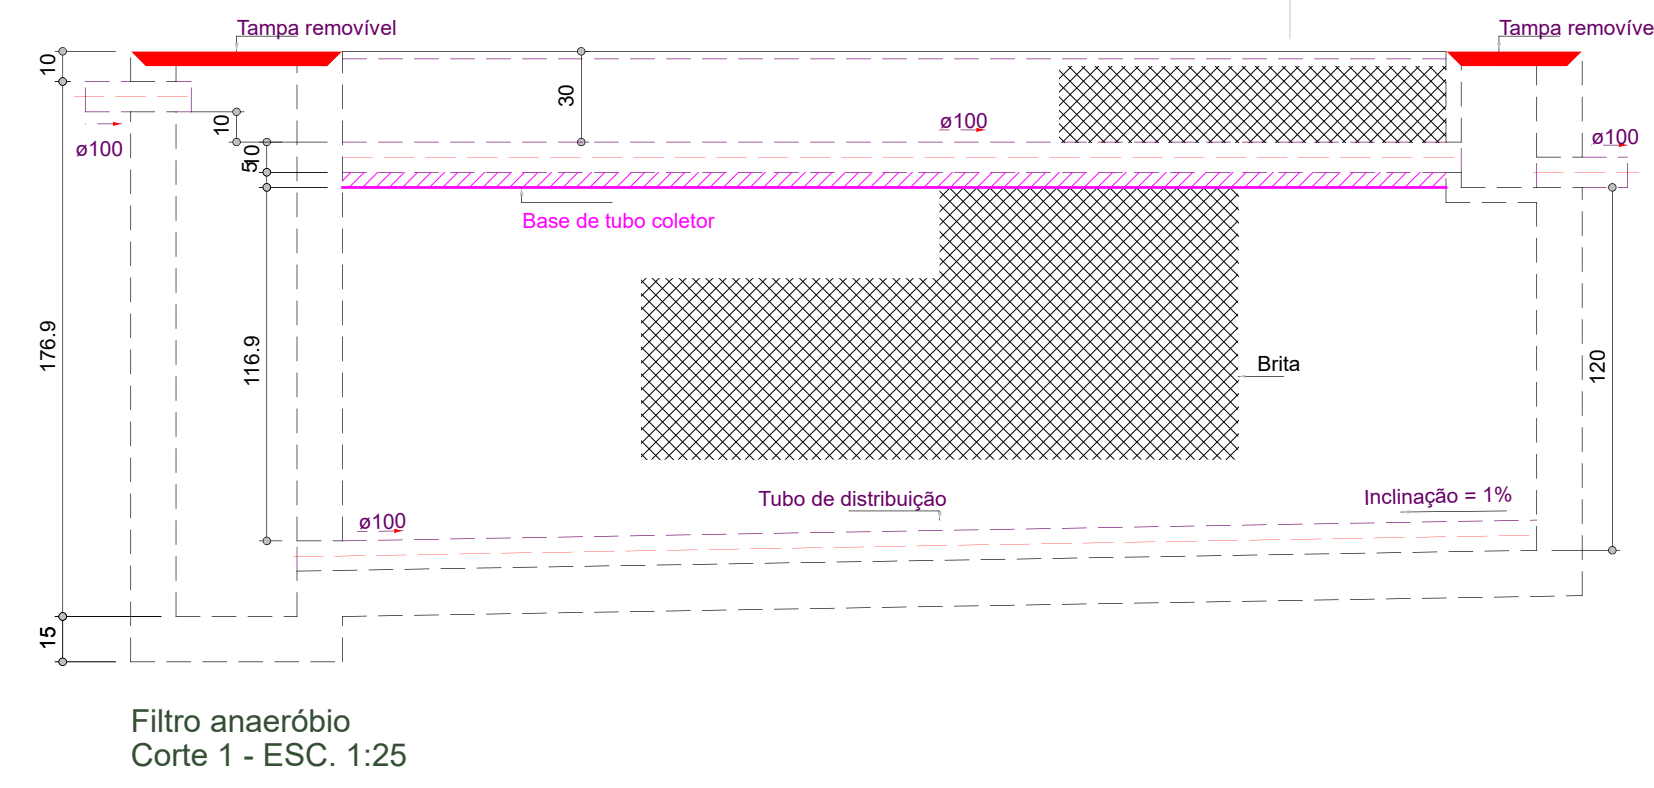
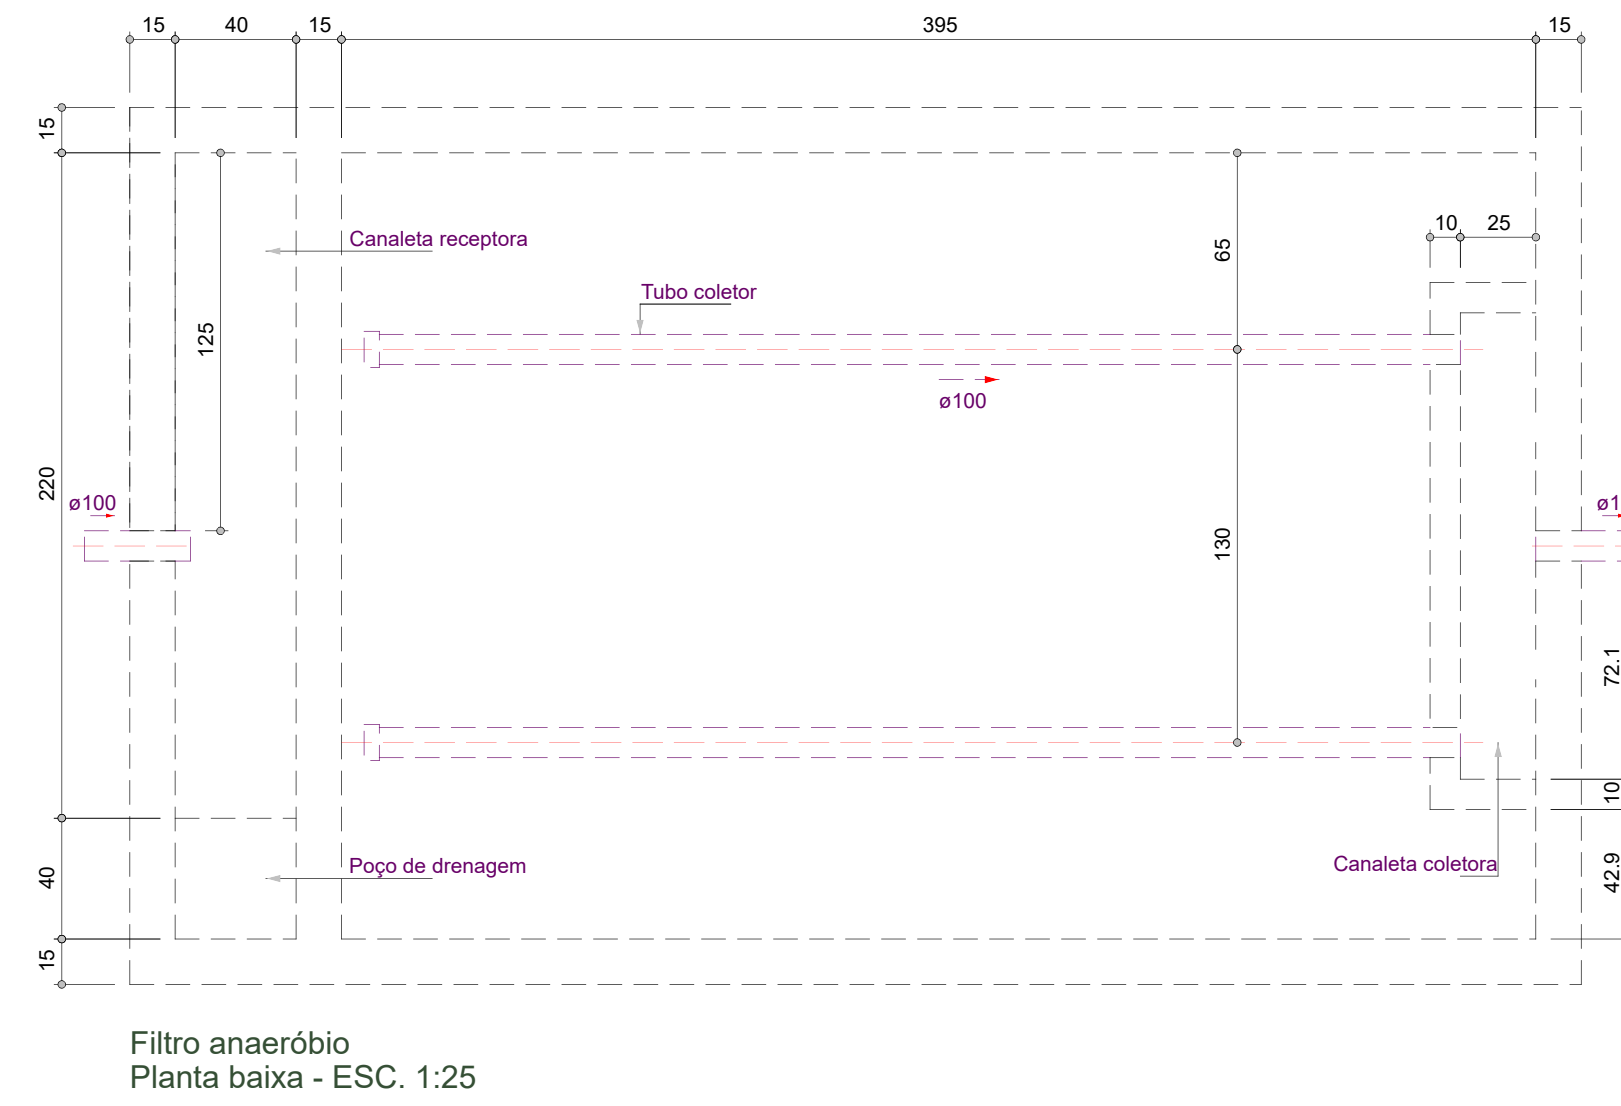
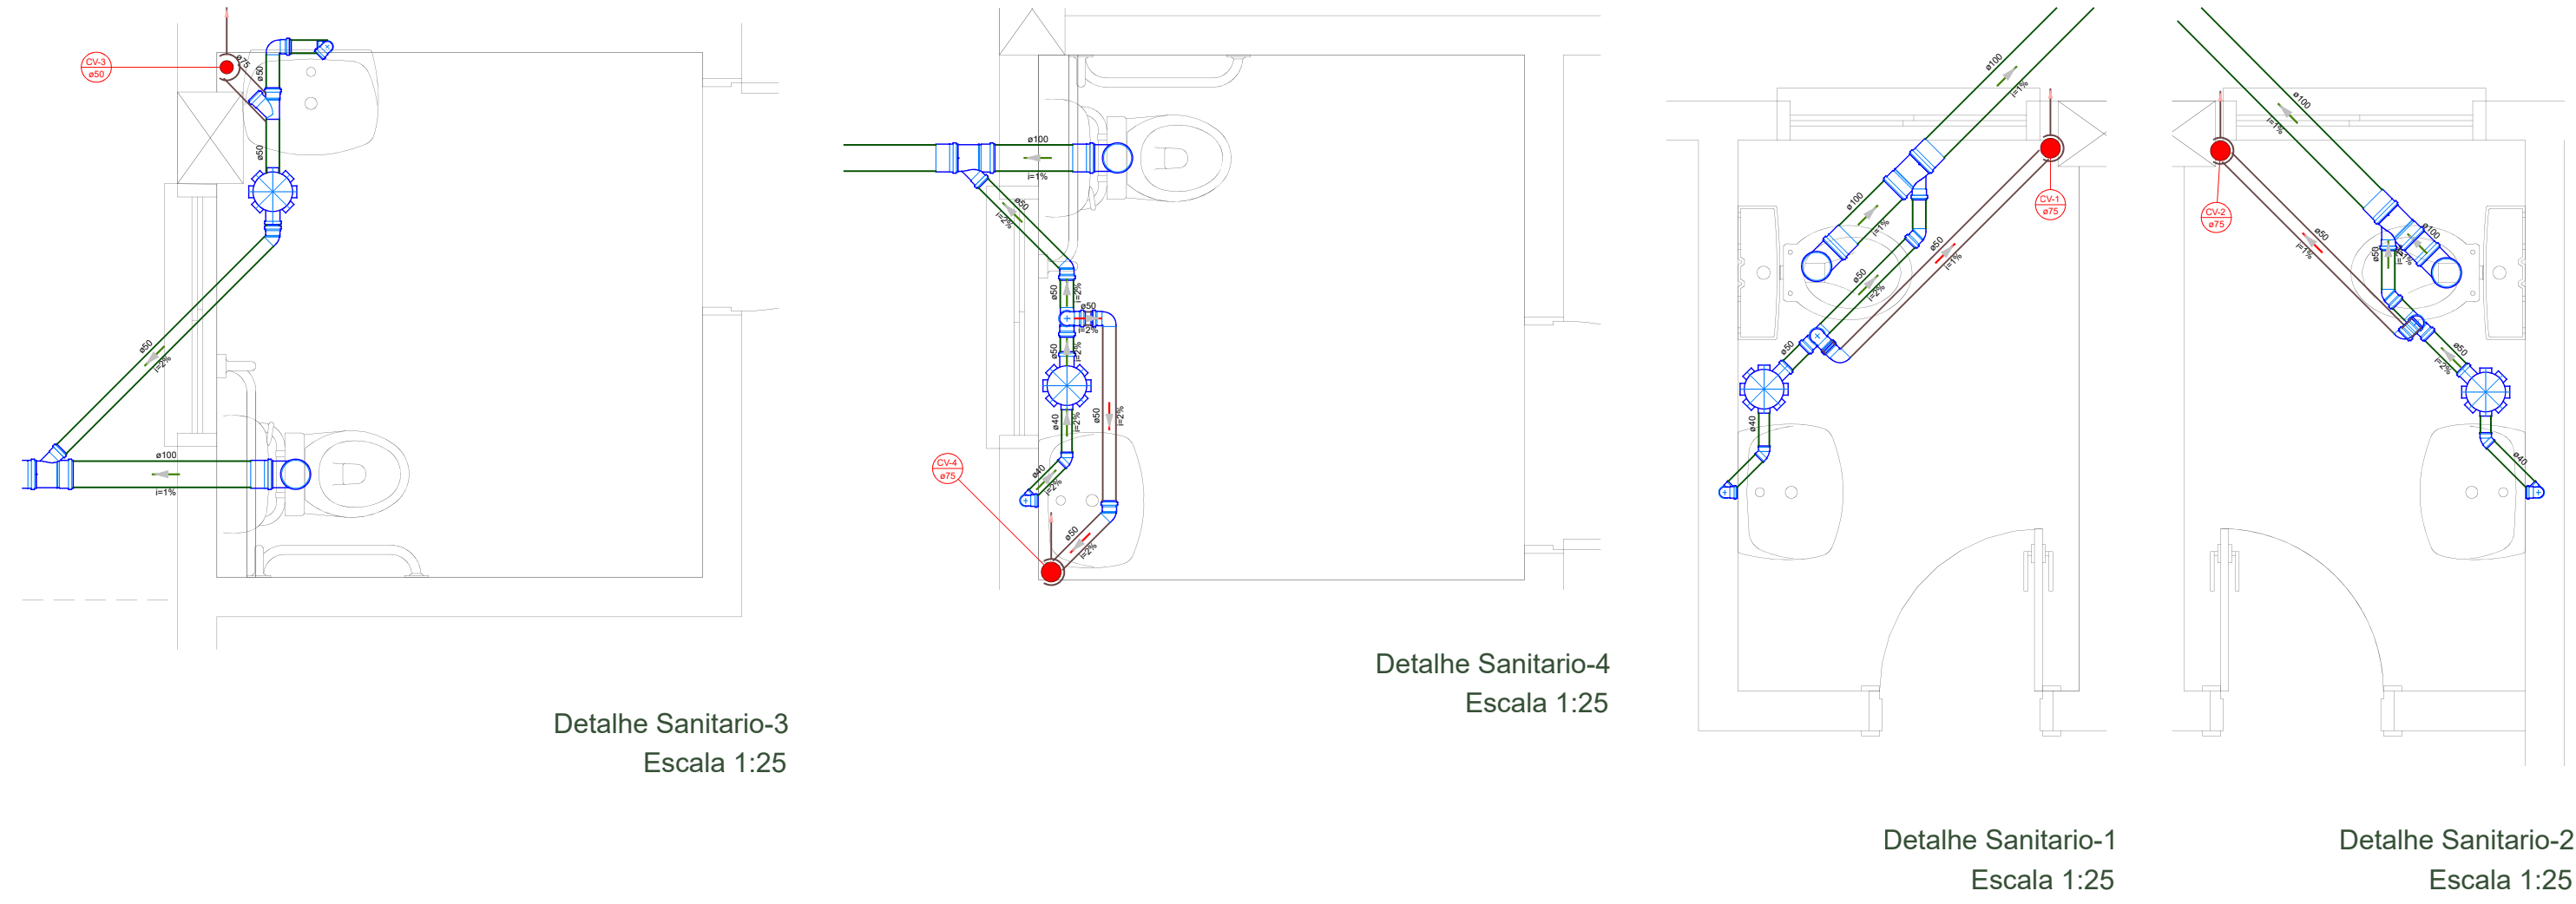
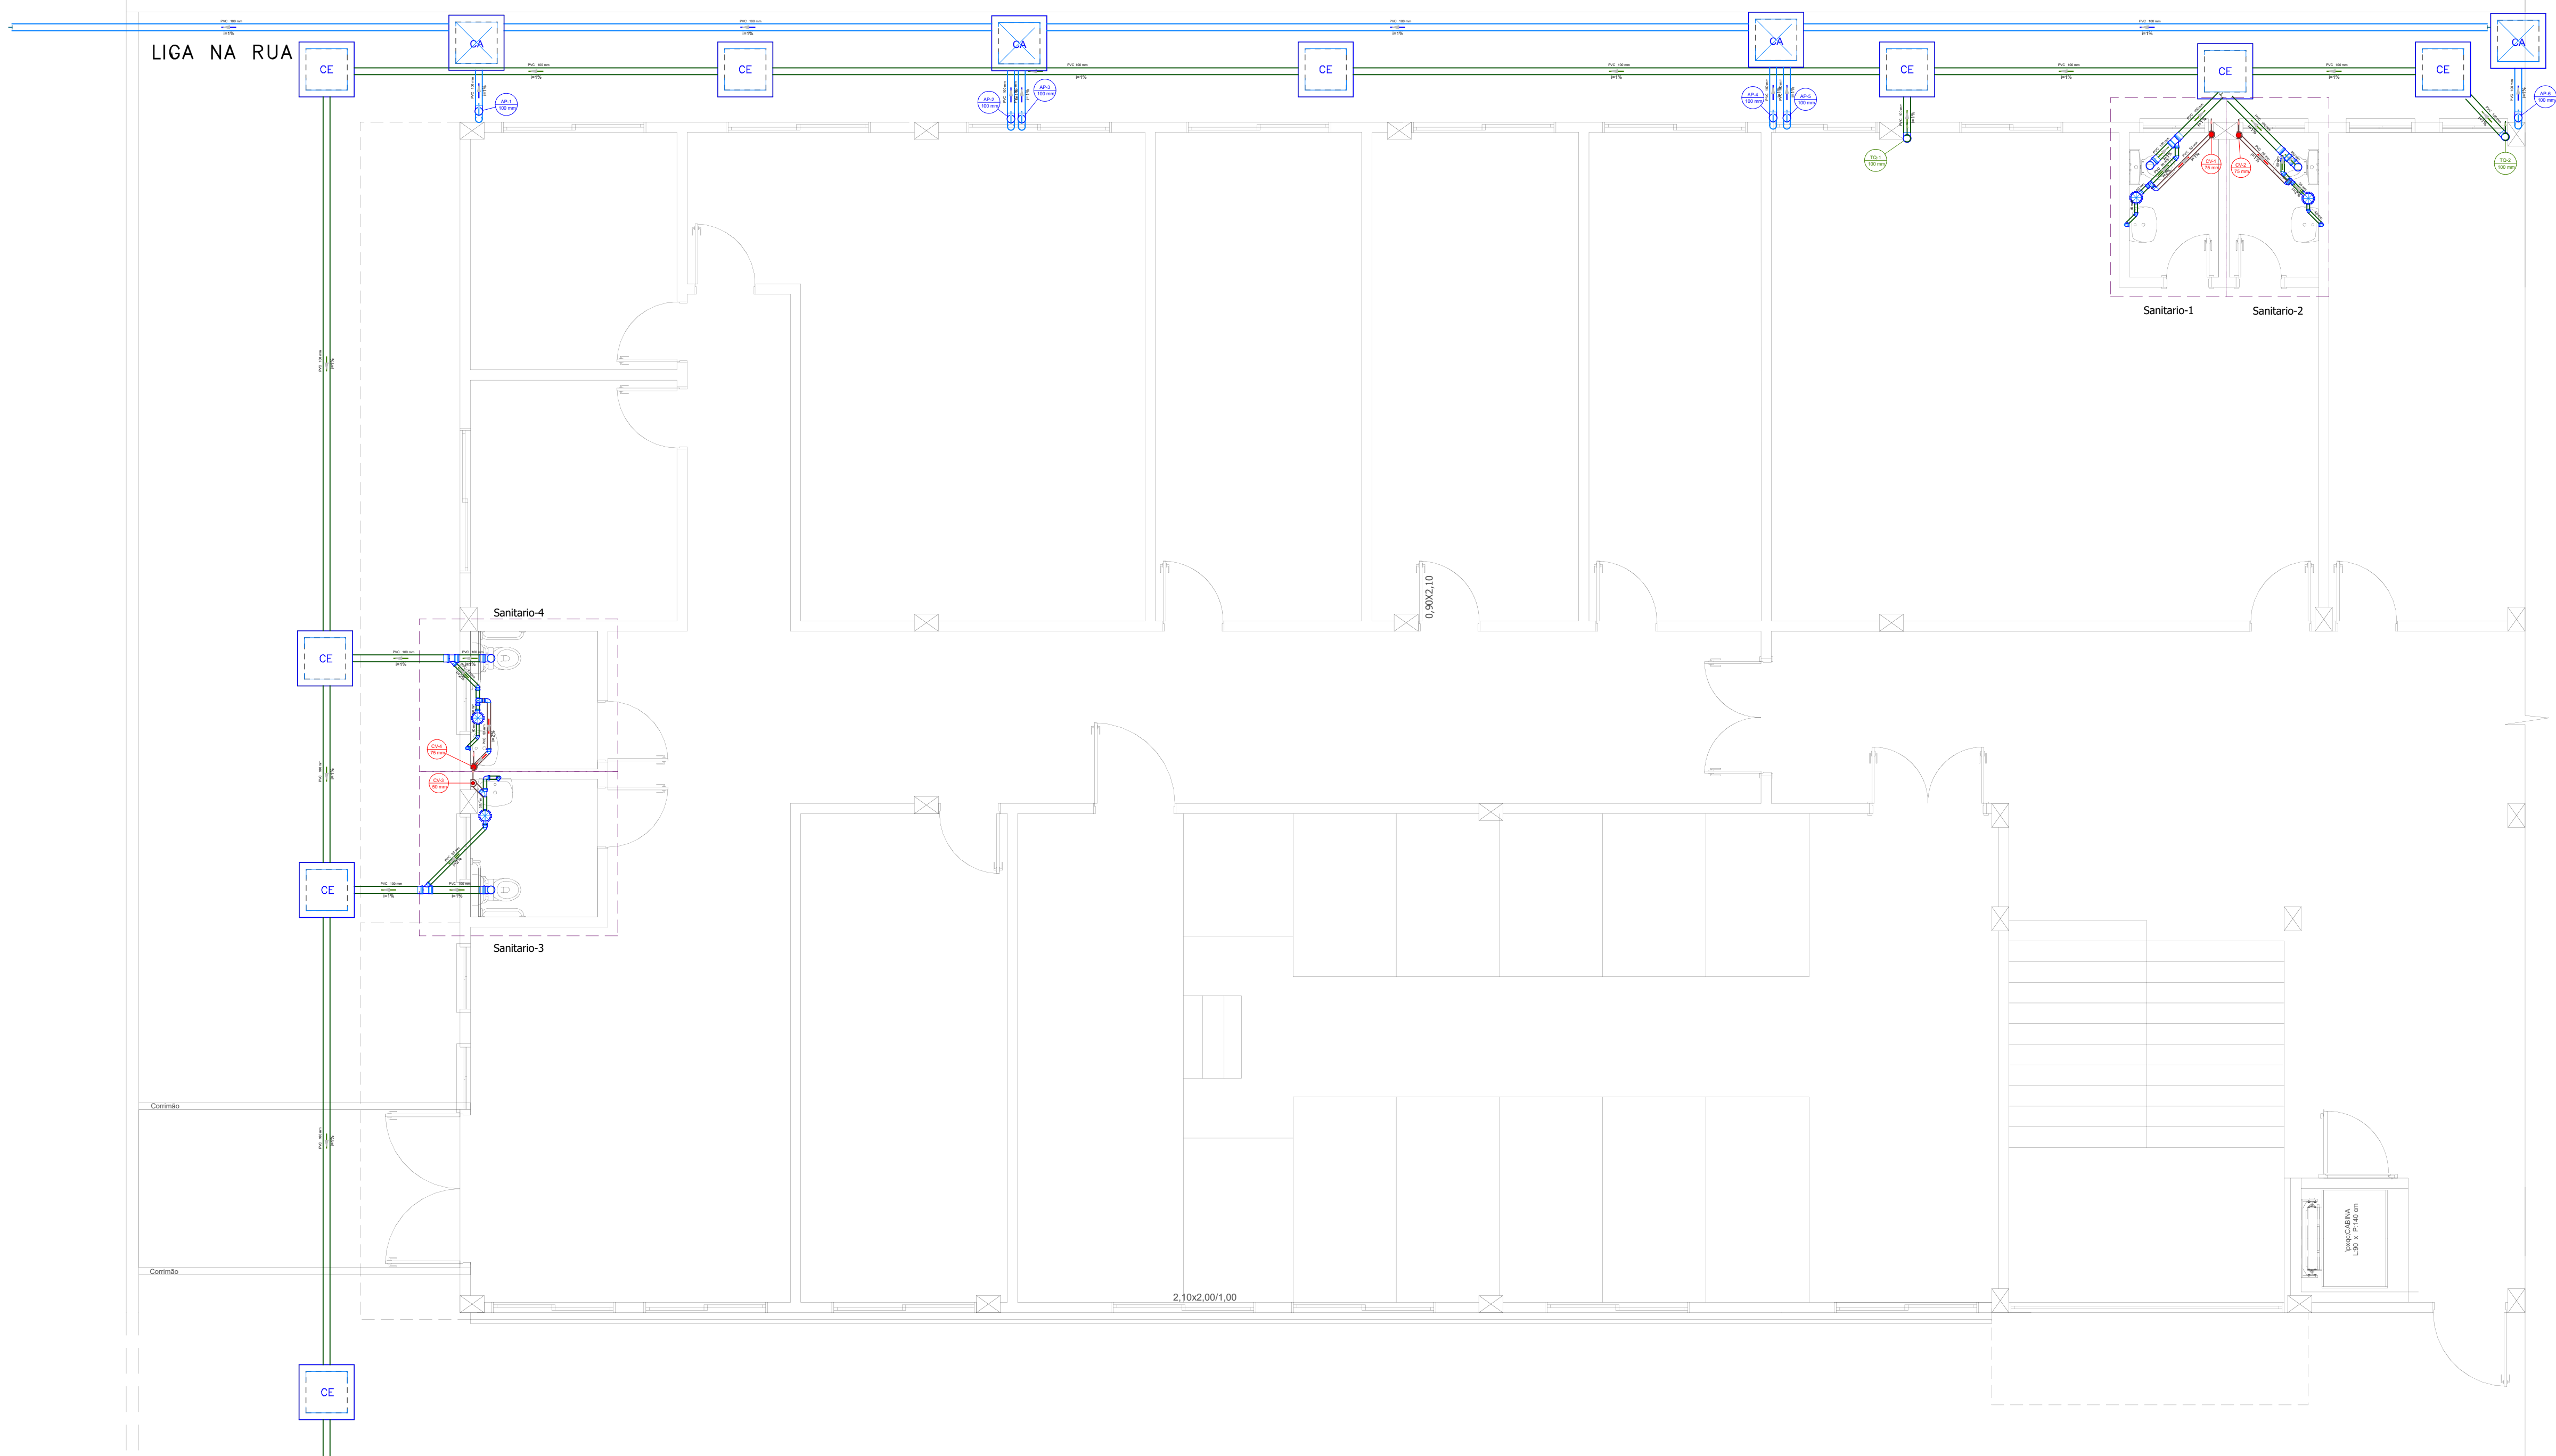
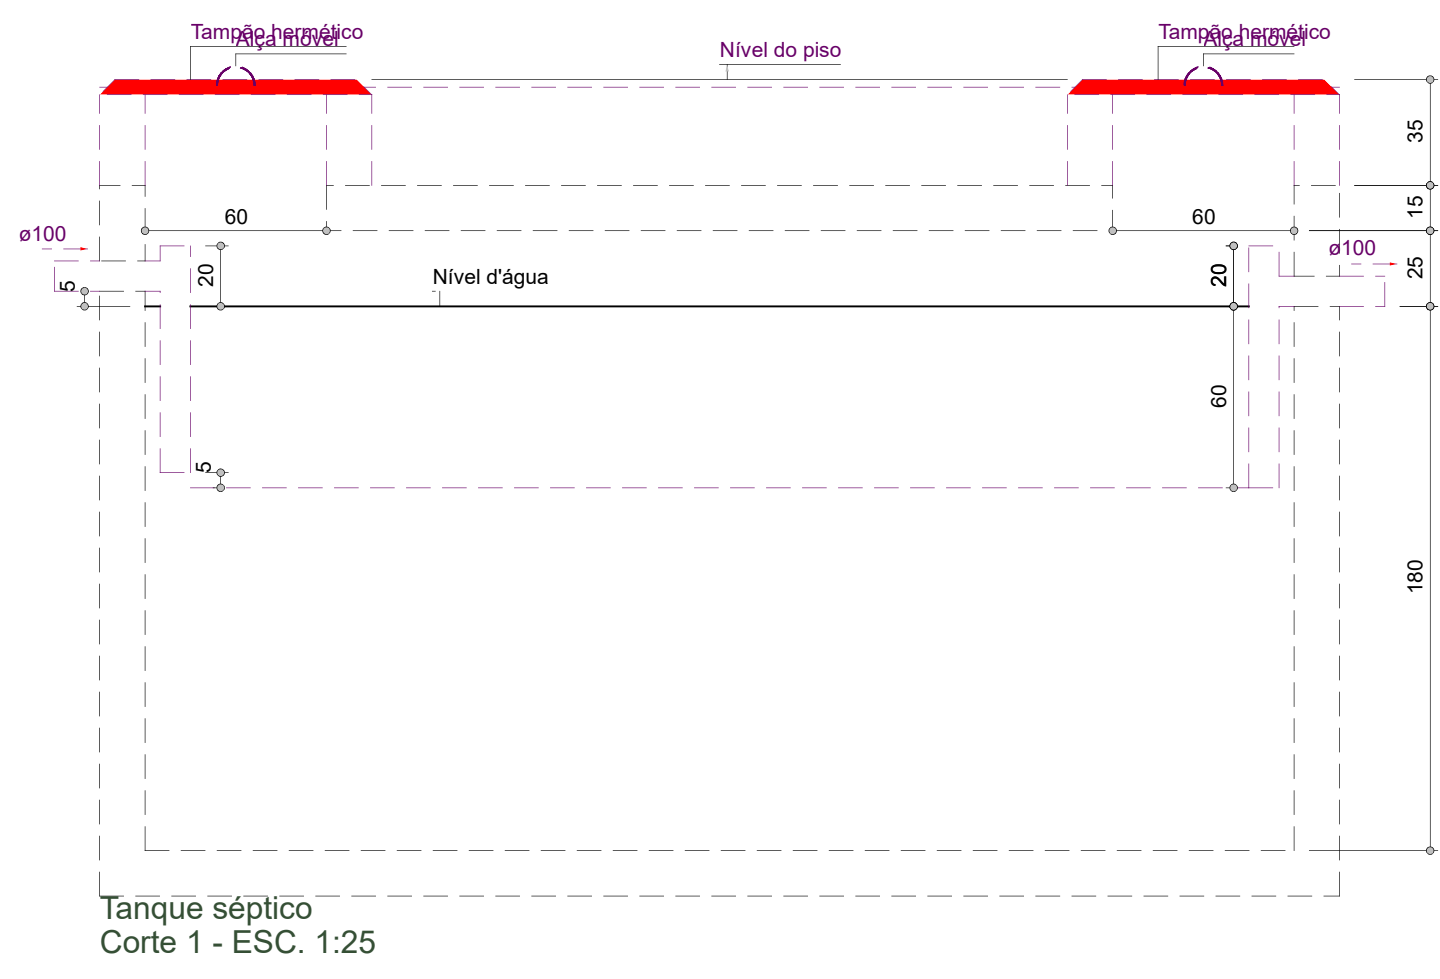


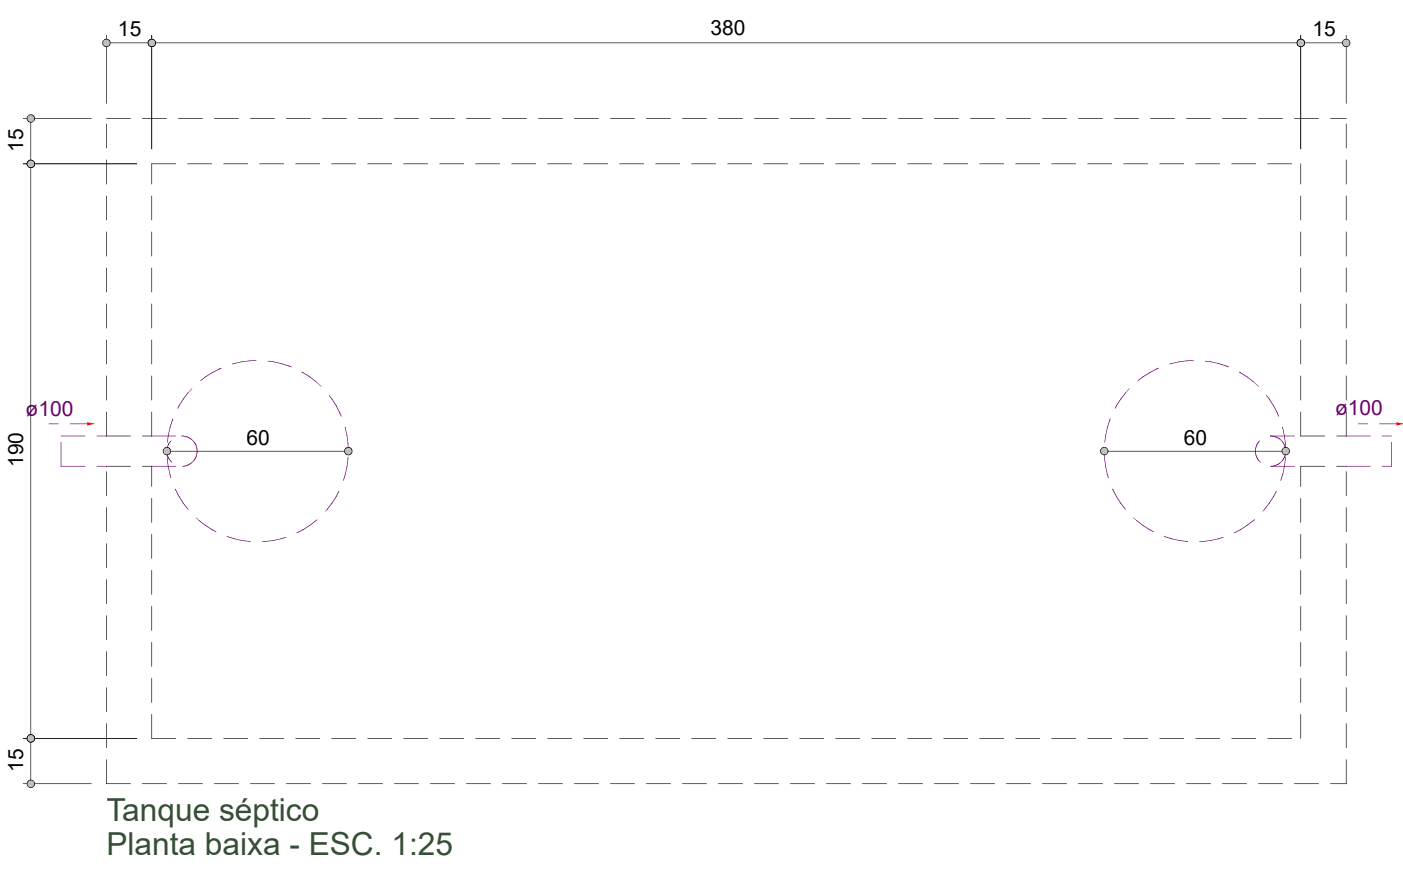

Legenda	
	Caixa Sifonada
	Caixa de areia pluvial simples
	Caixa Inspeção Espigo Simples
	Curva 90 curta-columa
	Joelho 45
	Joelho 90
	Junção simples
	Lavatório Residencial com alho
	Ramais de Ventilação
	Vaso Sanitário c/ curva 90°

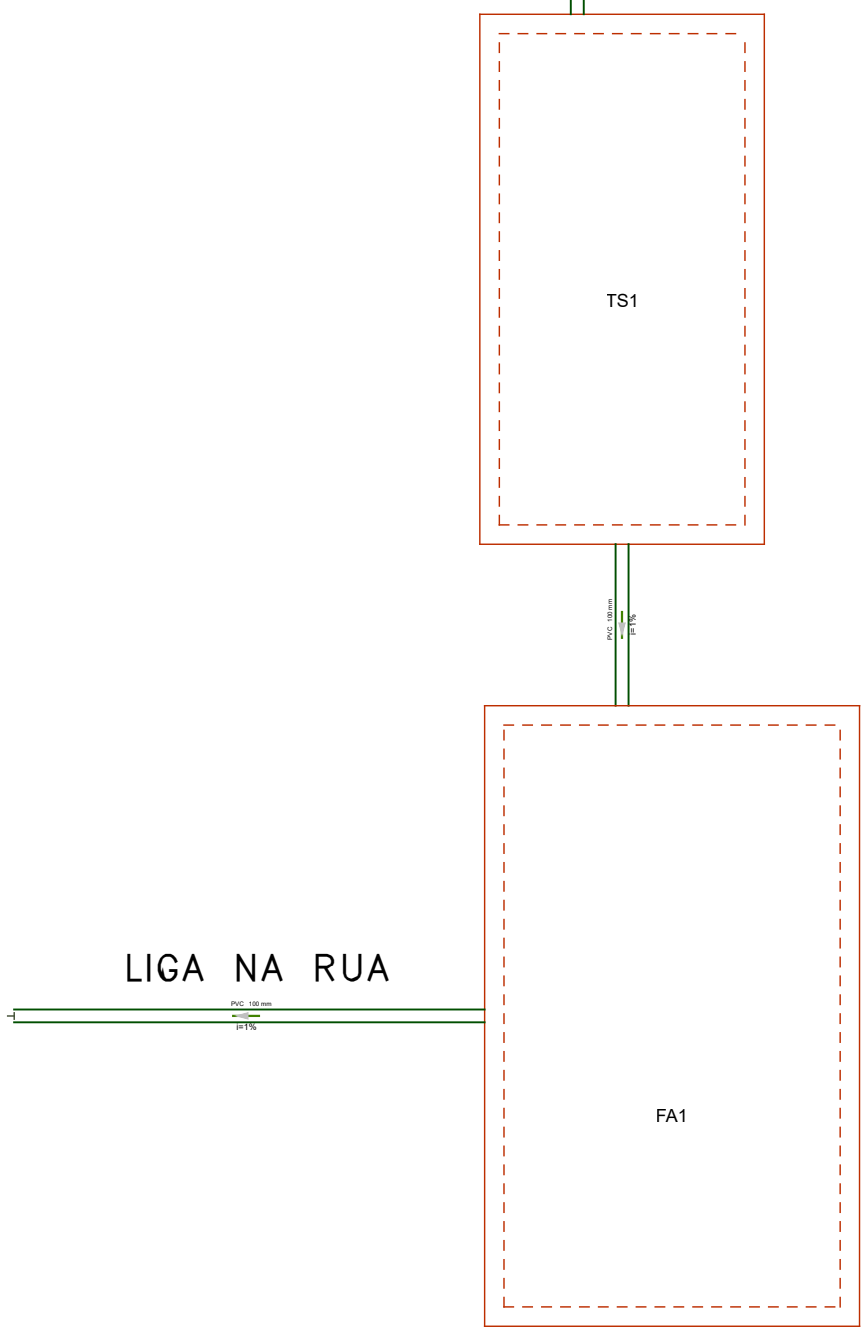

Nº	DISCRIMINAÇÃO DAS REVISÕES	DATA	APROVAÇÃO	Escola Giocondo Canali	
0	Emissão inicial	12/12/2021	Elisabete	Projeto: Pires Engenharia LTDA R\$189910	
				Projeto: Prefeitura Municipal de Tapejara	
				Descrição: Escolar	
				Térreo Sanitário Térreo	
				Revisor: 5	
				Revisor: 1	