


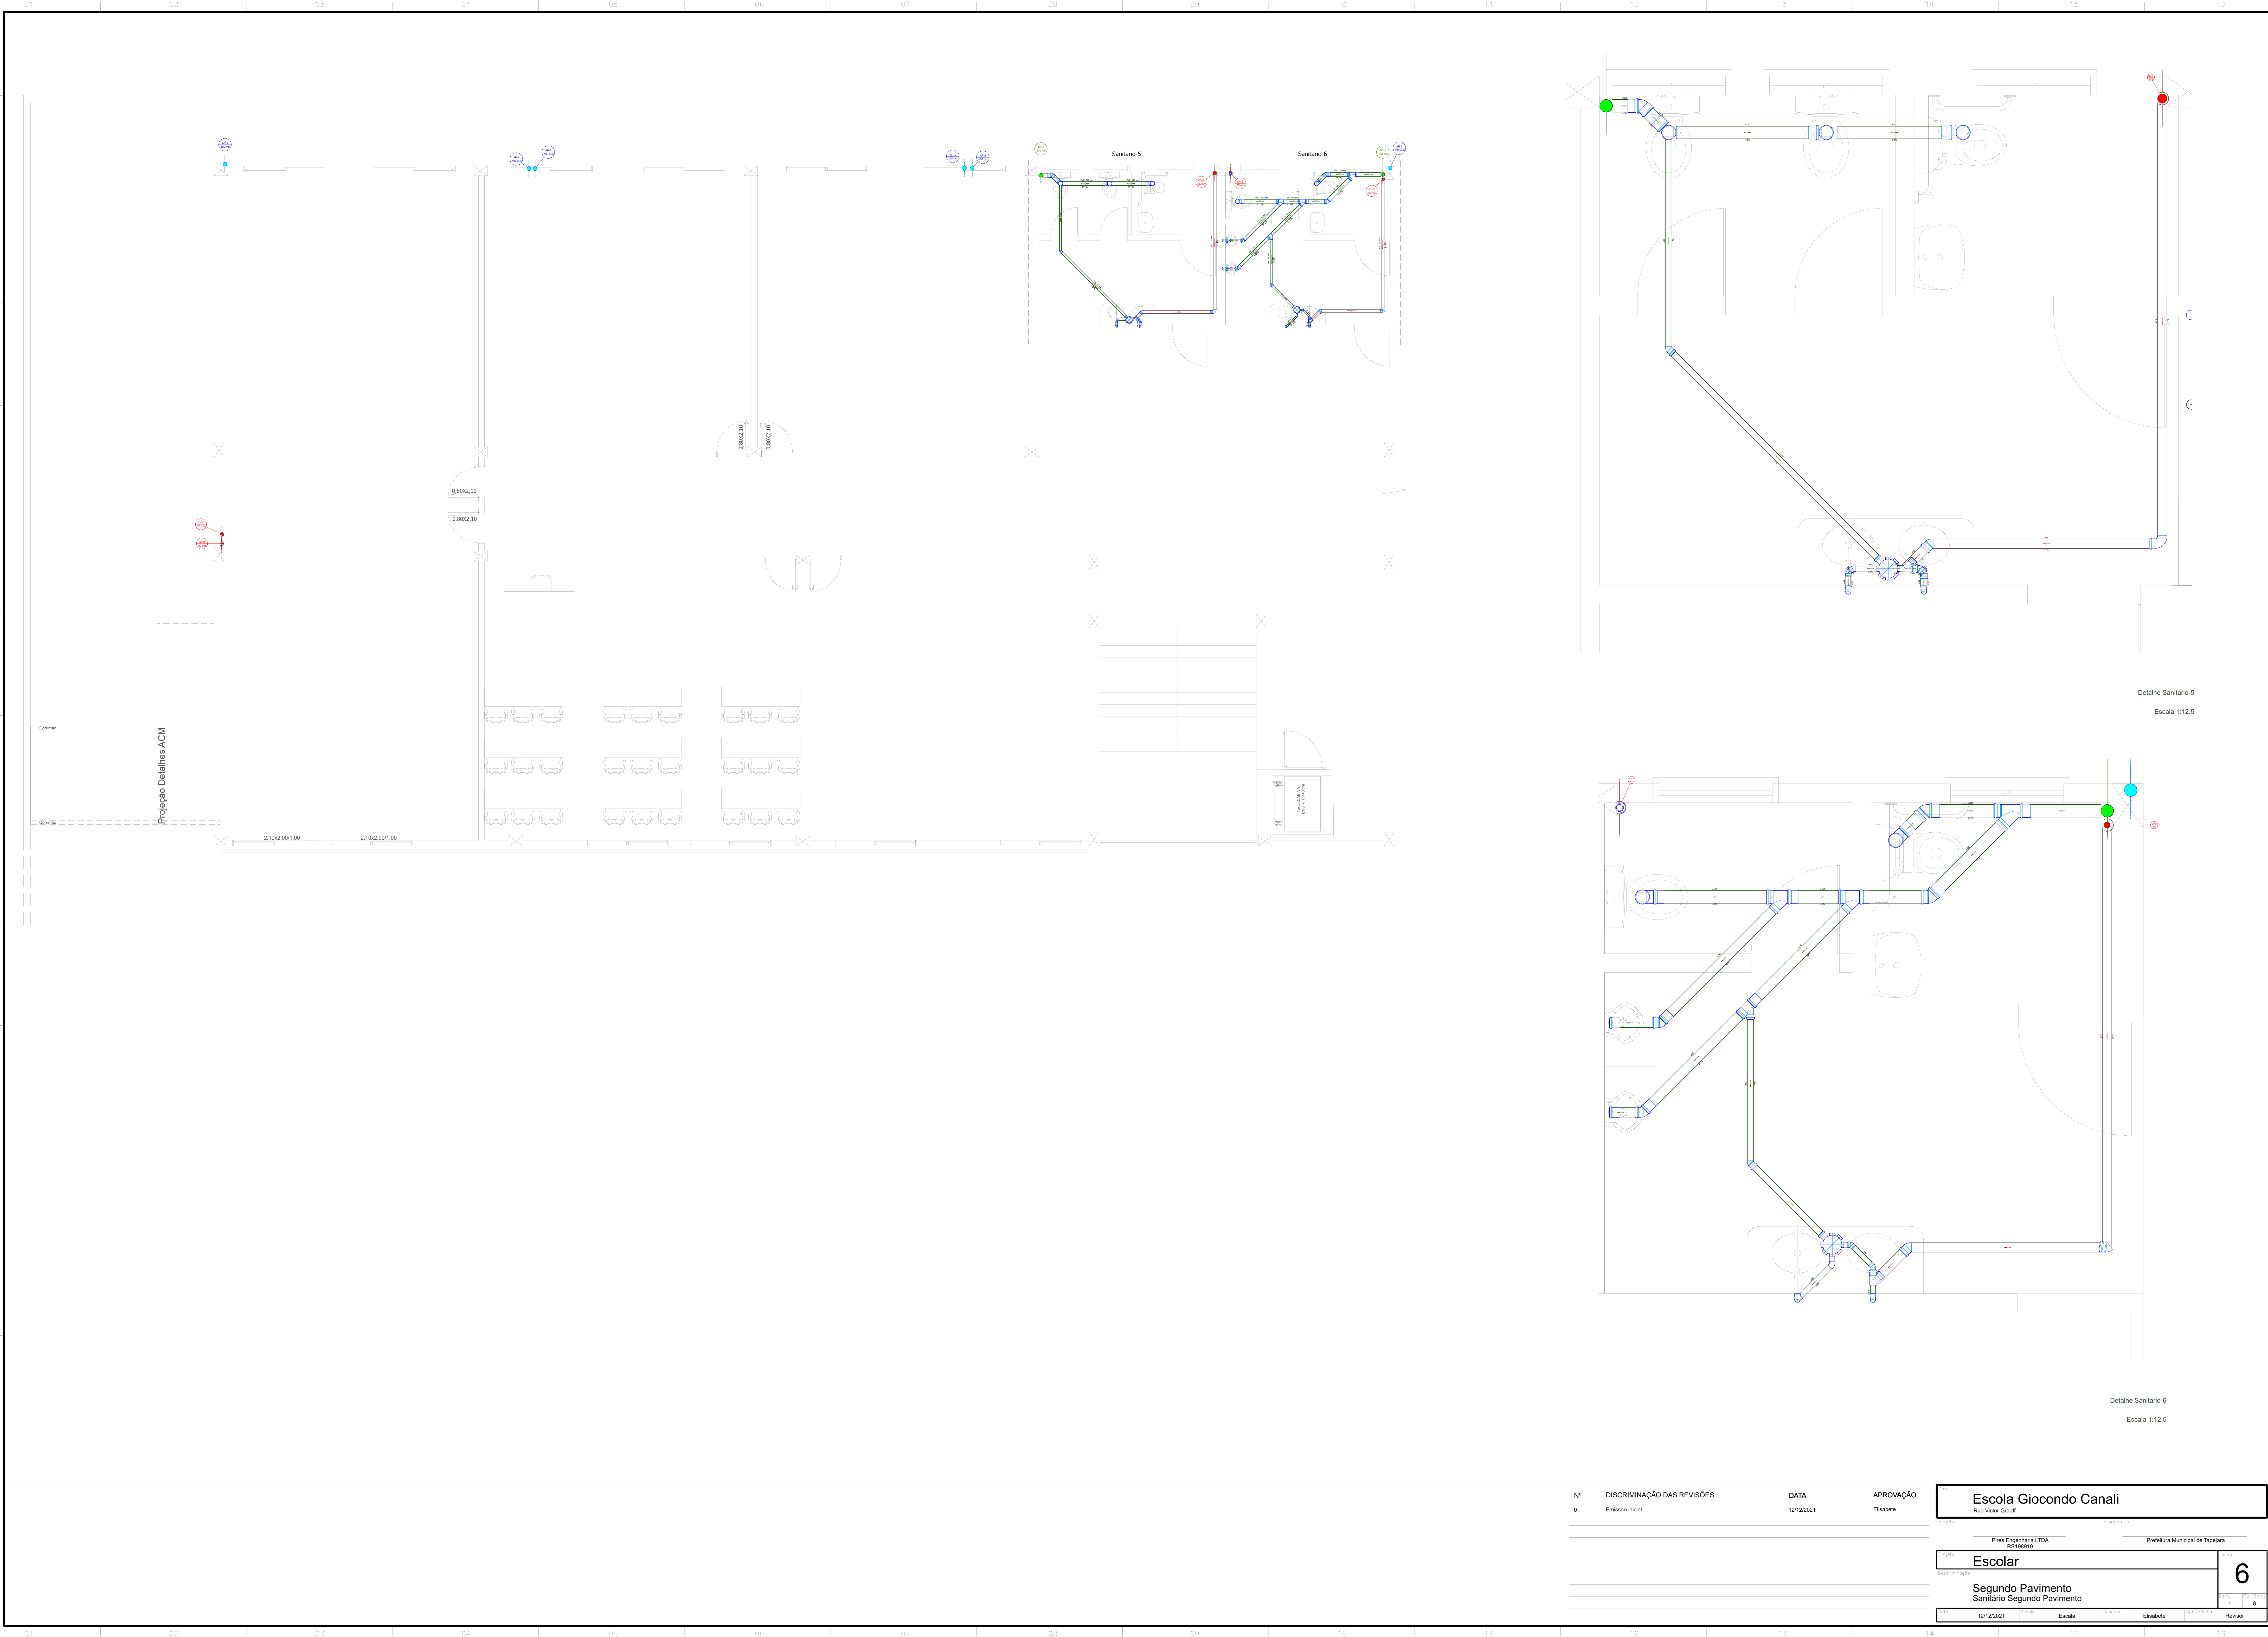

Nº		DISCRIMINAÇÃO DAS REVISÕES	DATA	APROVAÇÃO	Escola Giocondo Canali	
0		Emissão inicial	12/12/2021	Elisabete	Rua Victor Graeff	
					Pires Engenharia LTDA	Prefeitura Municipal de Tapejara
					RD 188910	
					Projeto	Execução
					Escolar	
					Segundo Pavimento	
					Sanitário Segundo Pavimento	
					Projeto	Execução
					1	8
					Elisabete	Revisor