


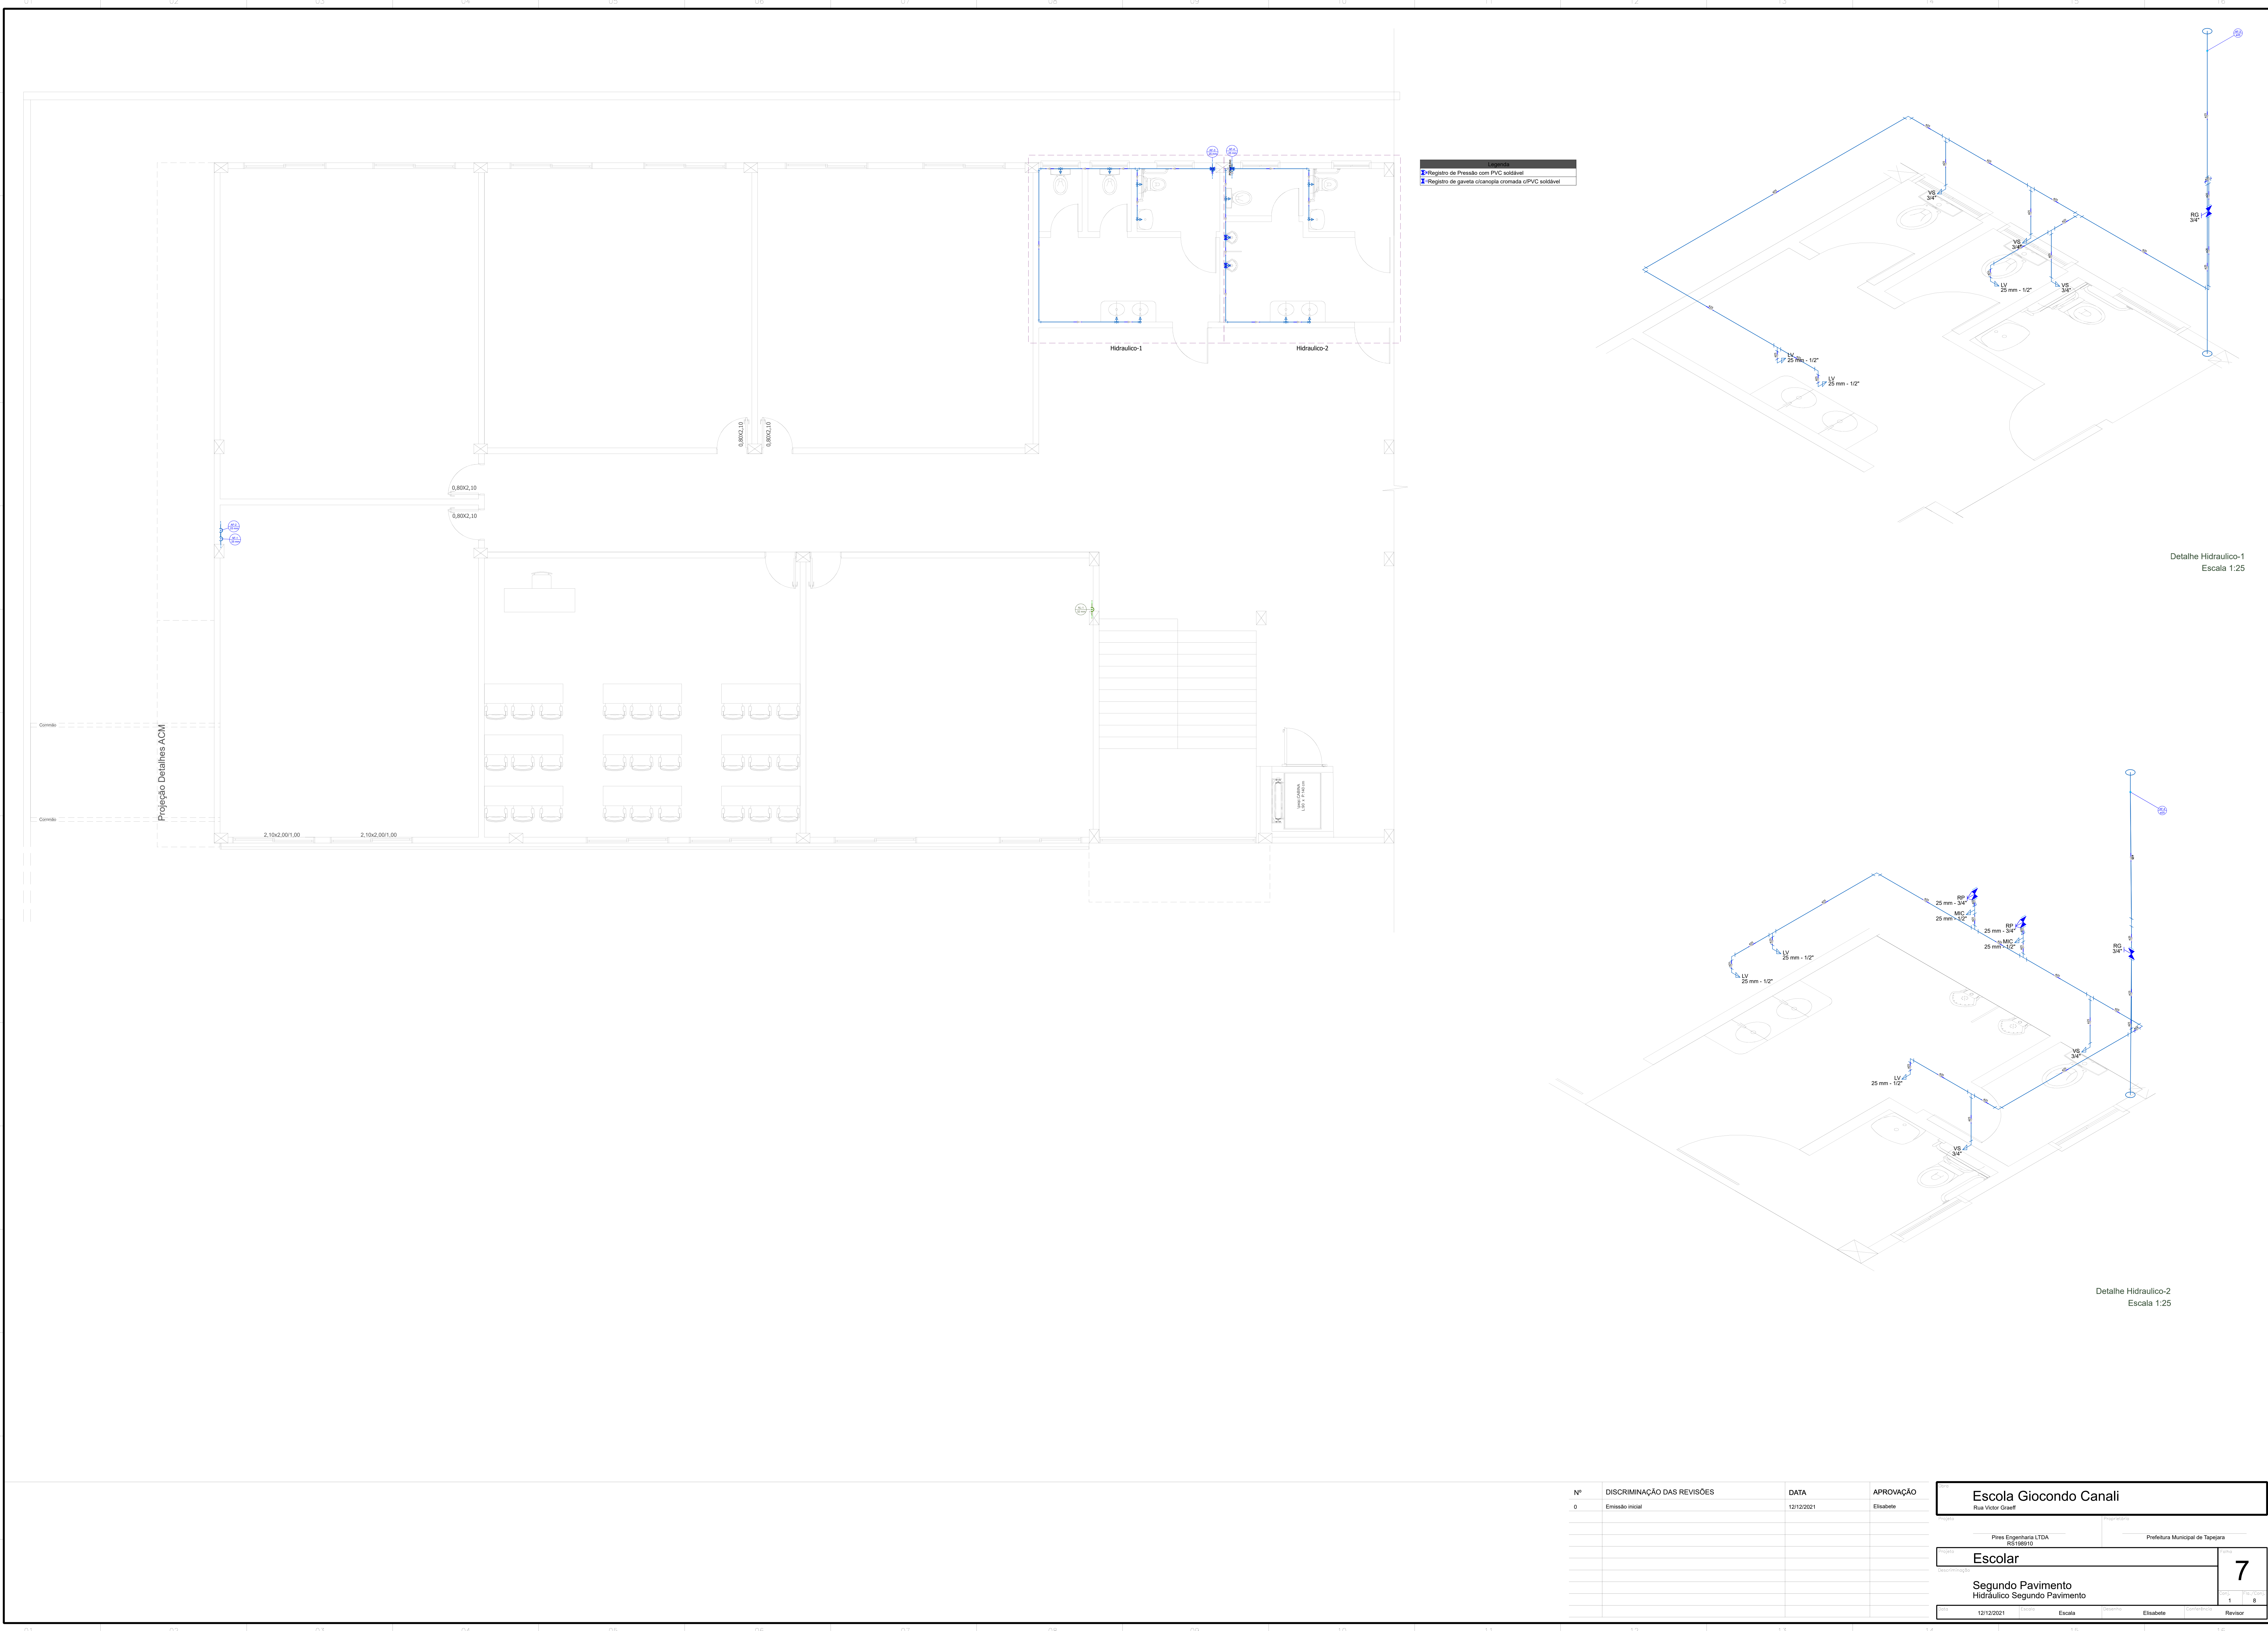

Detalhe Hidráulico-1
Escala 1:25

Detalhe Hidráulico-2
Escala 1:25

Nº	DISCRIMINAÇÃO DAS REVISÕES	DATA	APROVAÇÃO	Escola Giocondo Canali		
	0	Emissão inicial	12/12/2021	Elisabete	Rua Victor Graeff	
					Pires Engenharia LTDA	Prefeitura Municipal de Tapejara
					RD 188910	
				Escolar		7
				Segundo Pavimento Hidráulico Segundo Pavimento		1 8
				Elisabete	Revisor	