


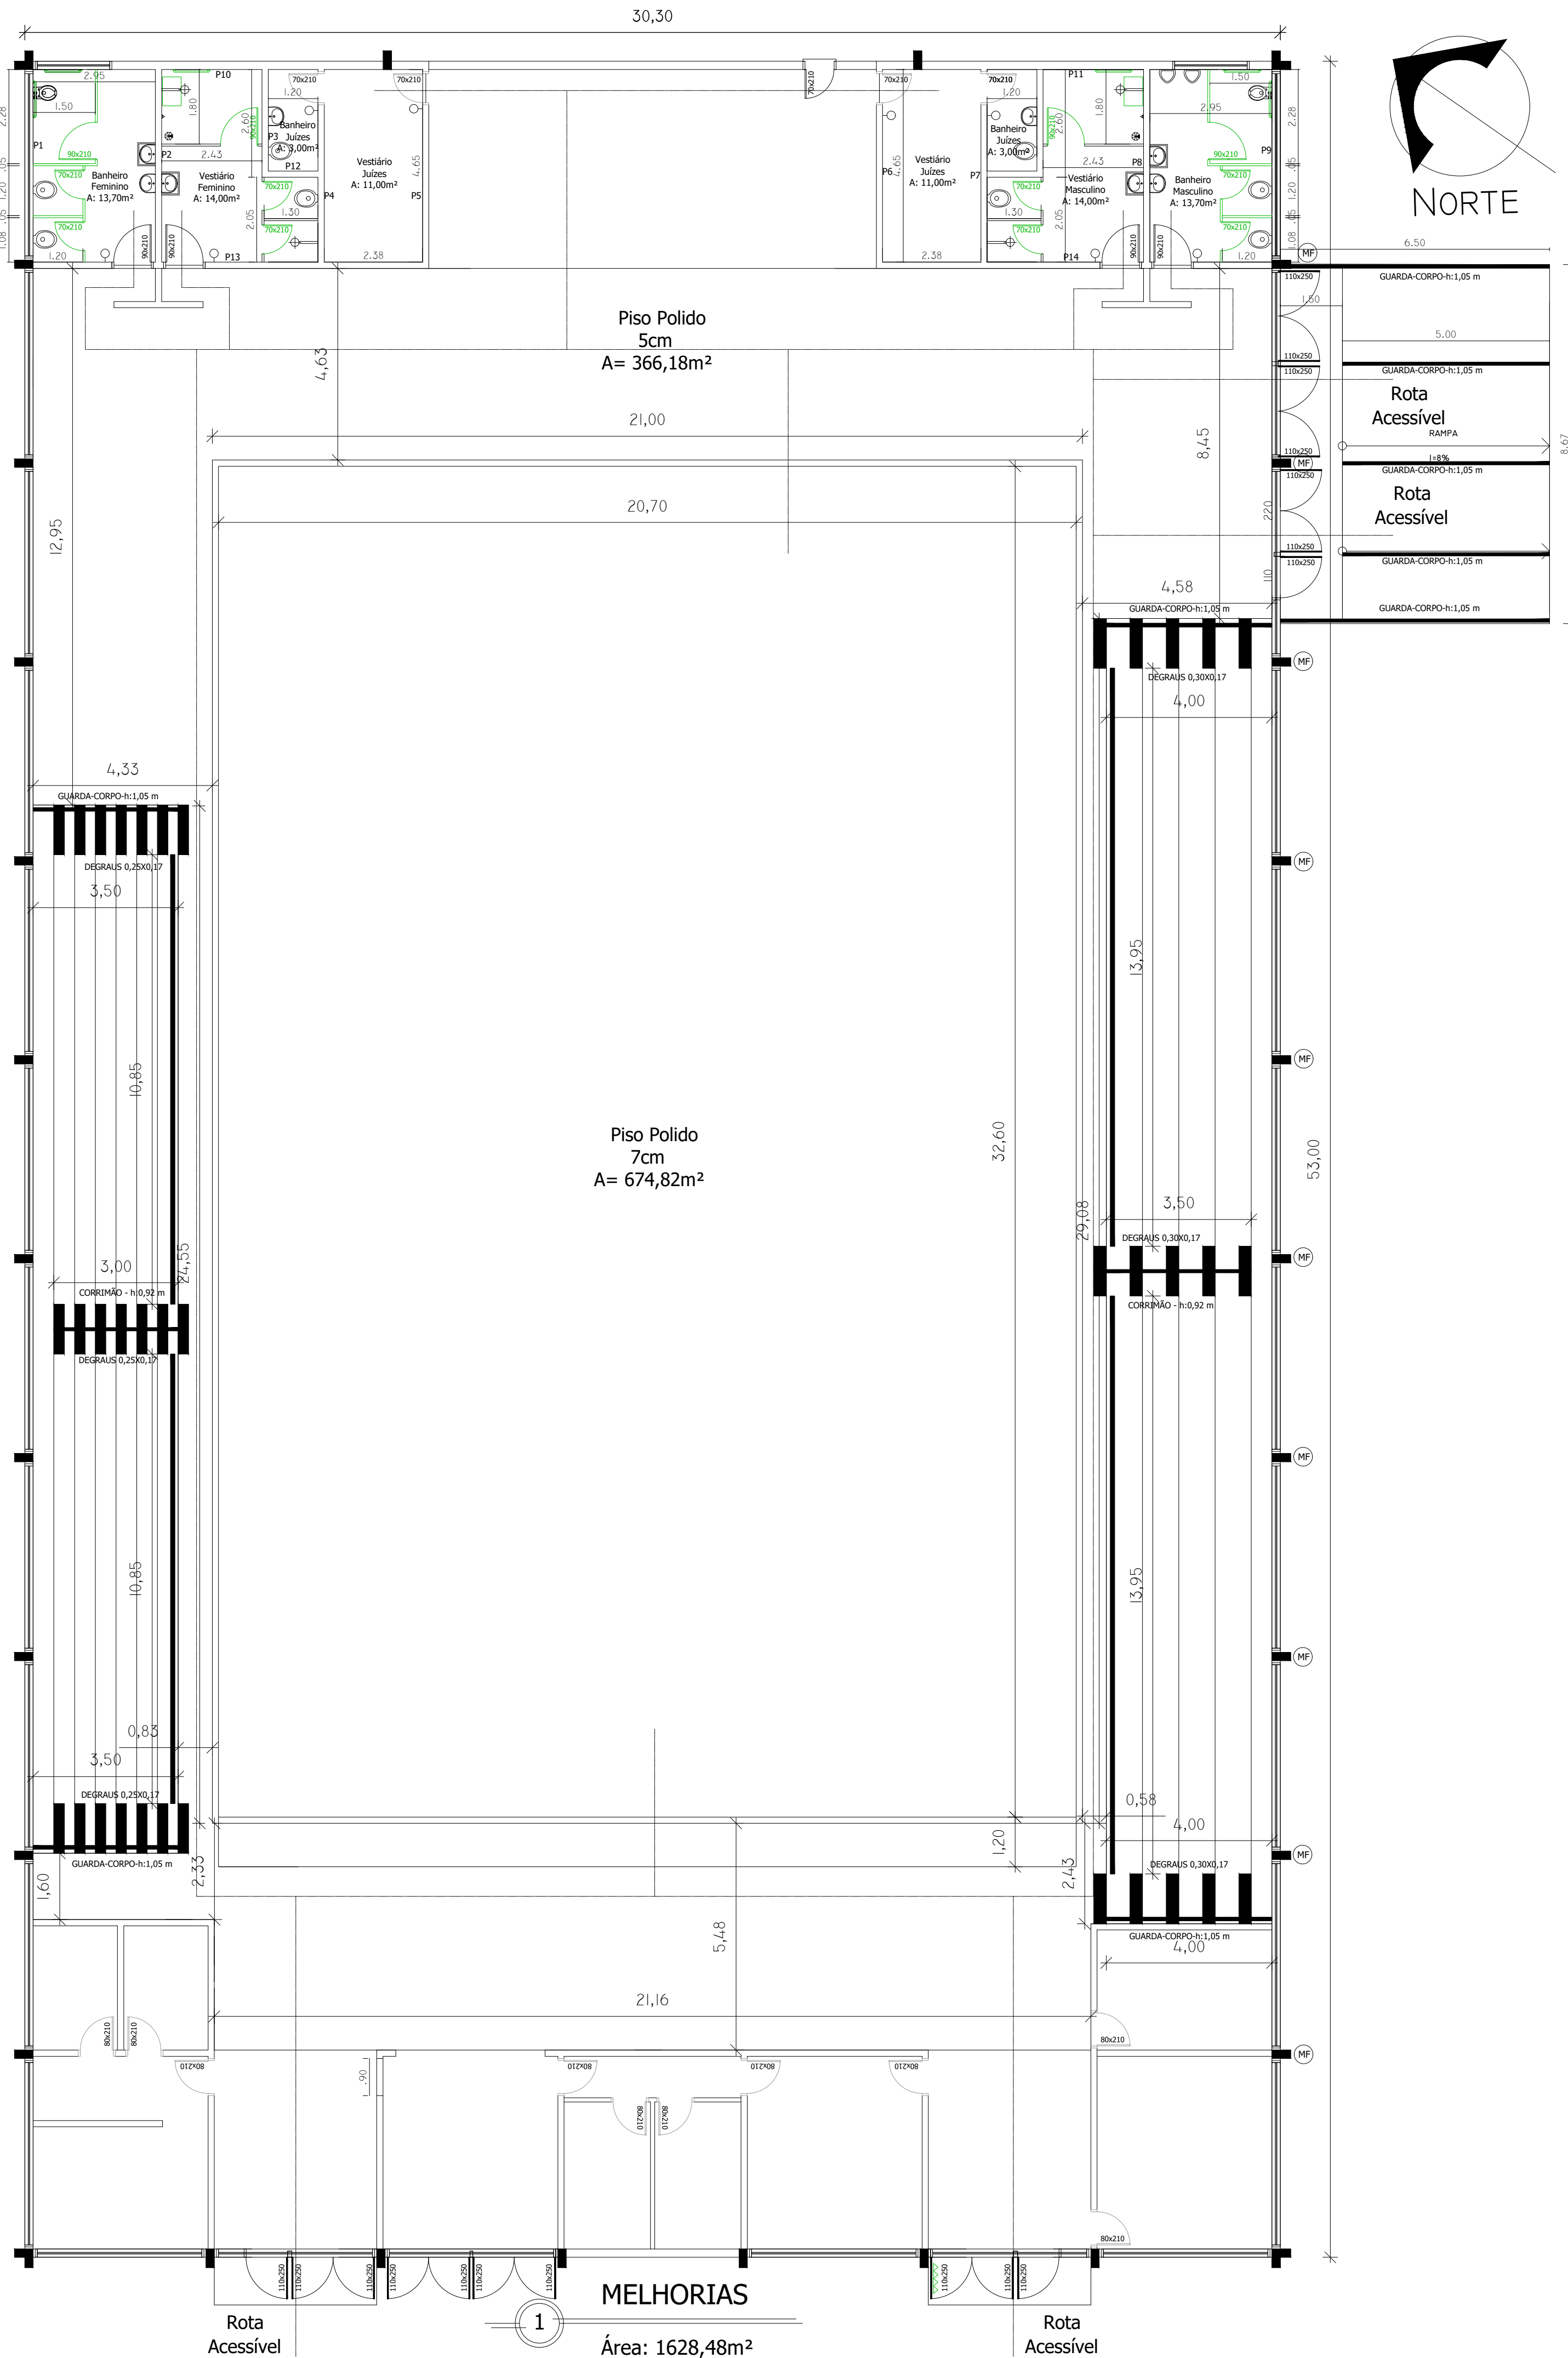

LEGENDA

Equipamento à Instalar

CARIMBOS

OBRA	PROJETO DE REFORMA DO GINÁSIO LOURENÇO JOSÉ DALLOLIVO		
PROPRIETÁRIO CNPJ	PREFEITURA MUNICIPAL DE TAPEJARA B7.615.449/0001-42		
LOCAL	TAPEJARA/RS		
AUTOR DO PROJETO	GEISSON BRUSSO ARQUITETO E URBANISTA CAU/RS A70225-0		
RESPONSÁVEL TÉCNICO	GEISSON BRUSSO ARQUITETO E URBANISTA CAU/RS A70225-0		
DATA ESCALA DESENHO	MARÇO DE 2022 1/100 GEISSON BRUSSO	ASSUNTO PROJETO DE REFORMA (GINÁSIO LOURENÇO JOSÉ DALLOLIVO)	FOLHA Nº AR-01
ÁREAS	DIREITOS AUTORAIS RESERVADOS CONFORME:		
TERRENO	2198,27 M²	- ARTIGO 184 DO CÓDIGO PENAL - LRI 5.988 DO CÓDIGO CIVIL - RESOLUÇÃO CONFEA 205/71	
CONSTRUÇÃO	1628,48 M²		