
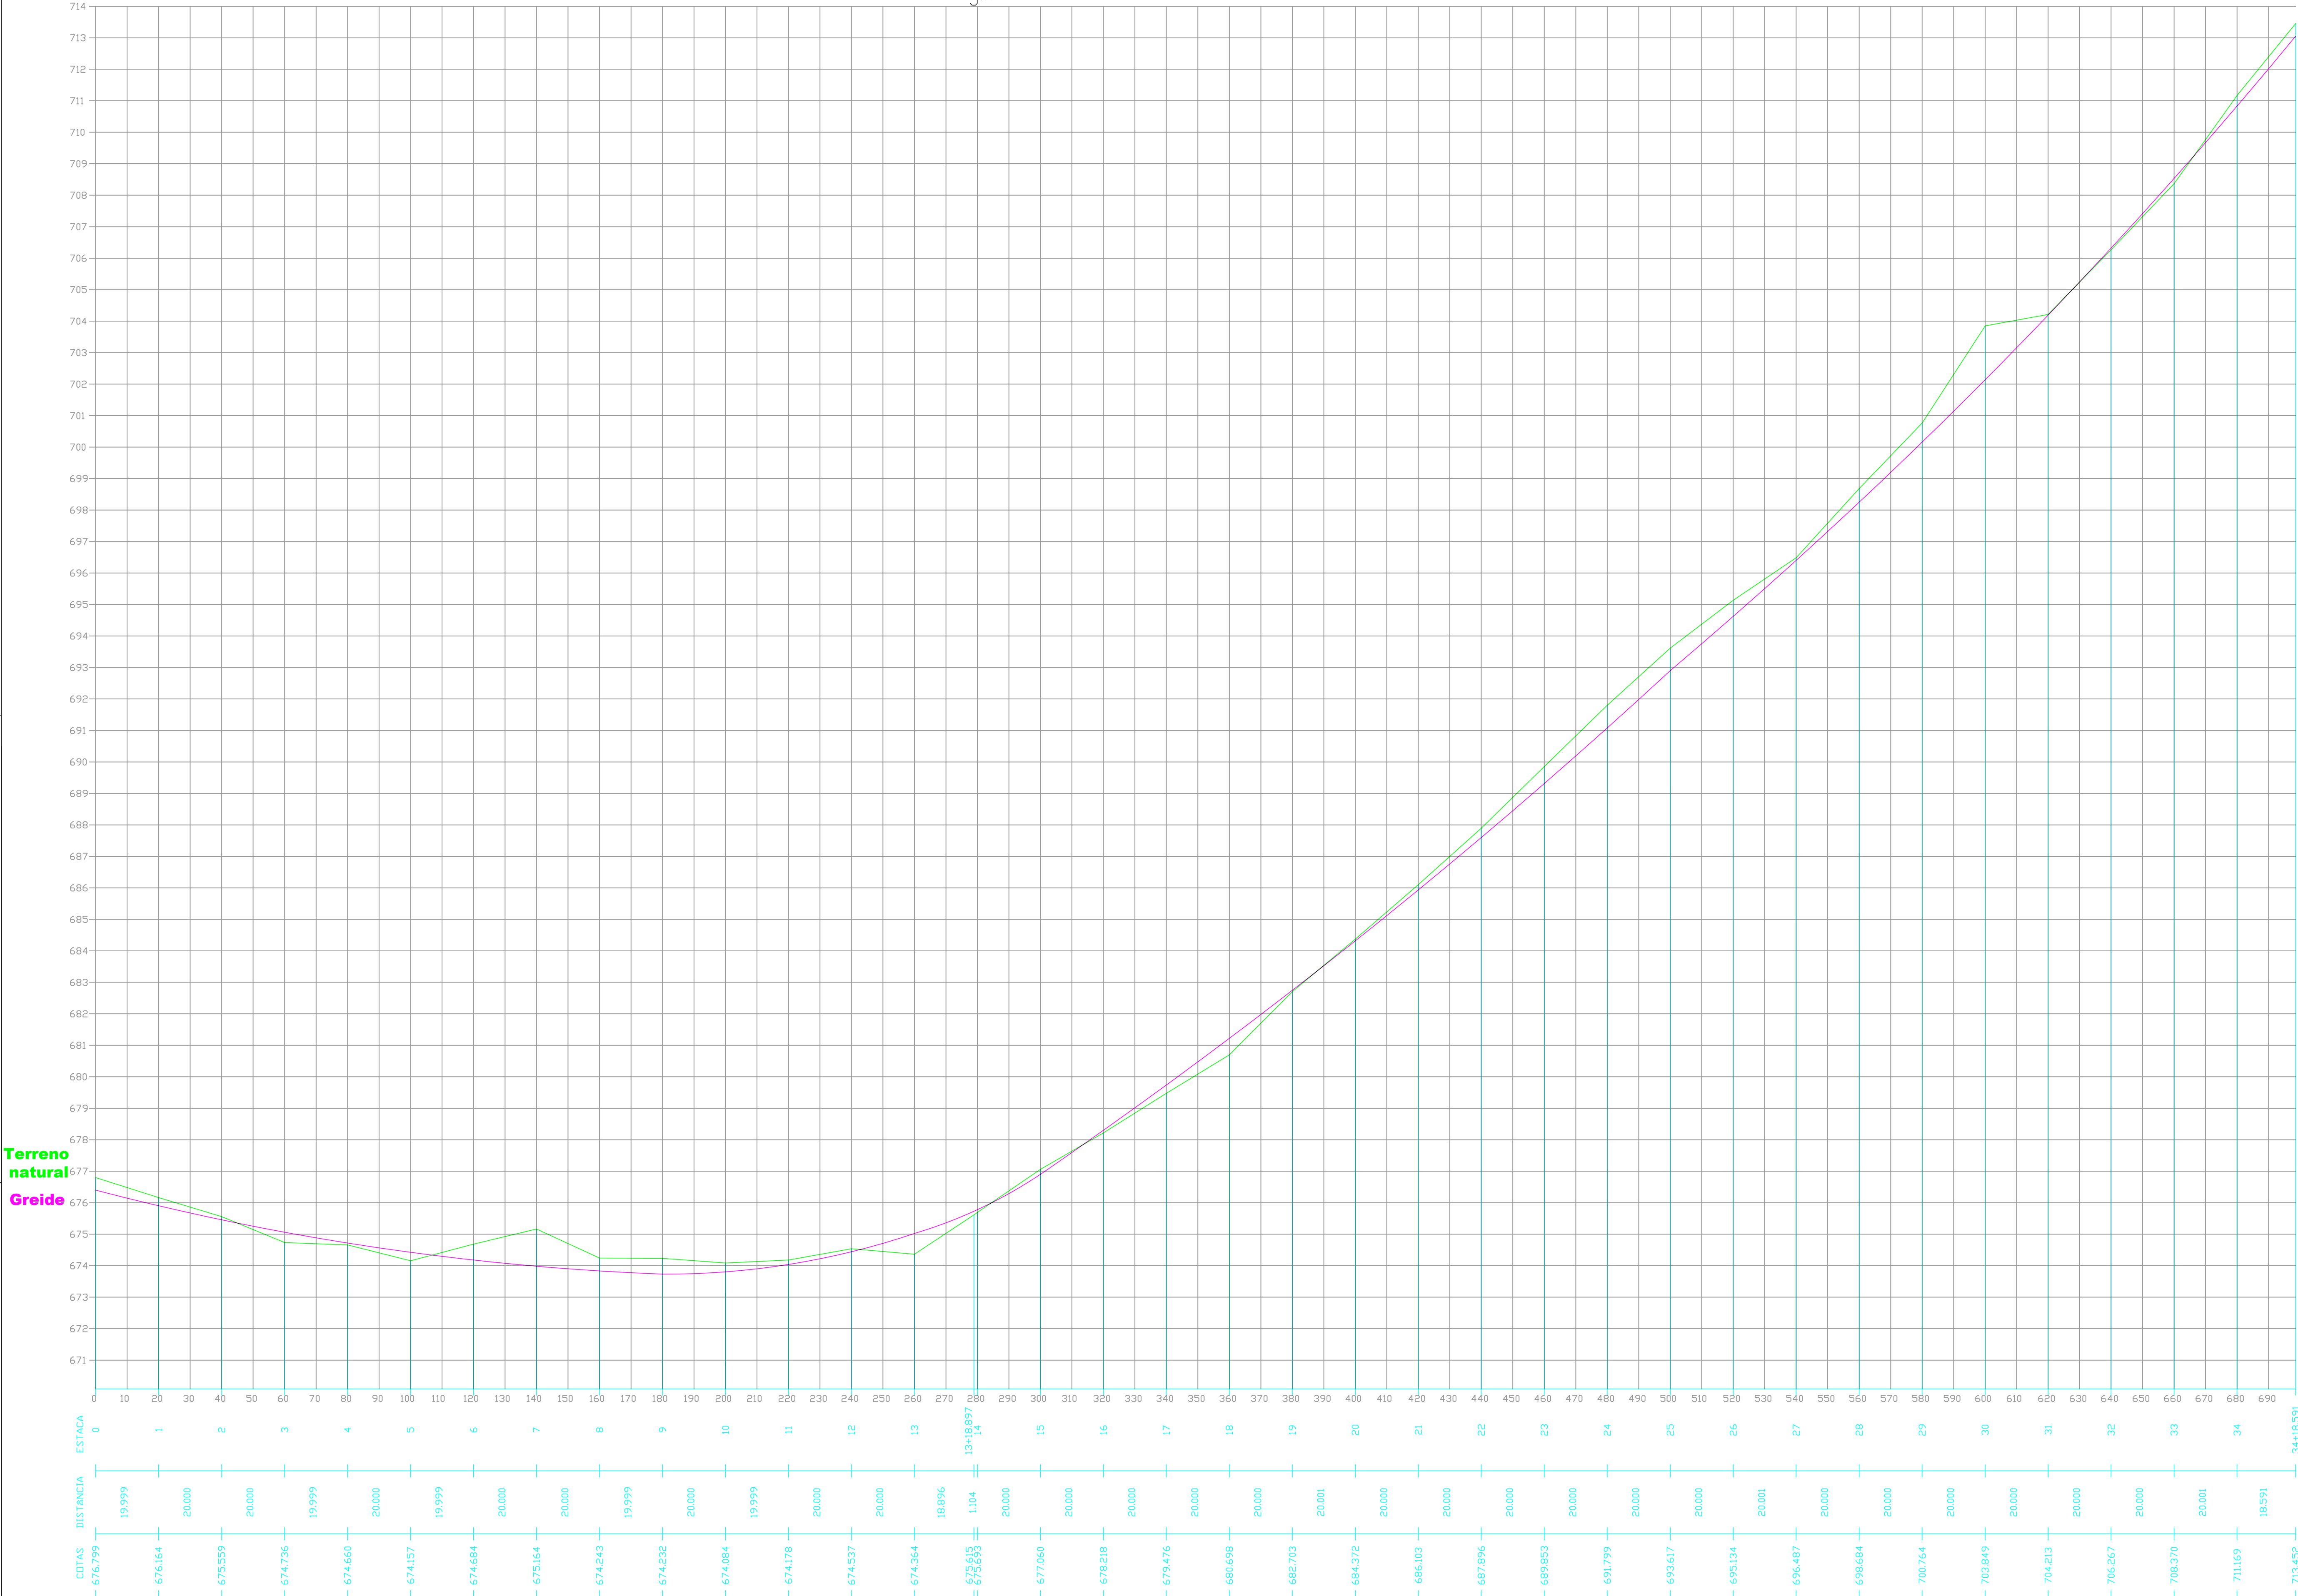


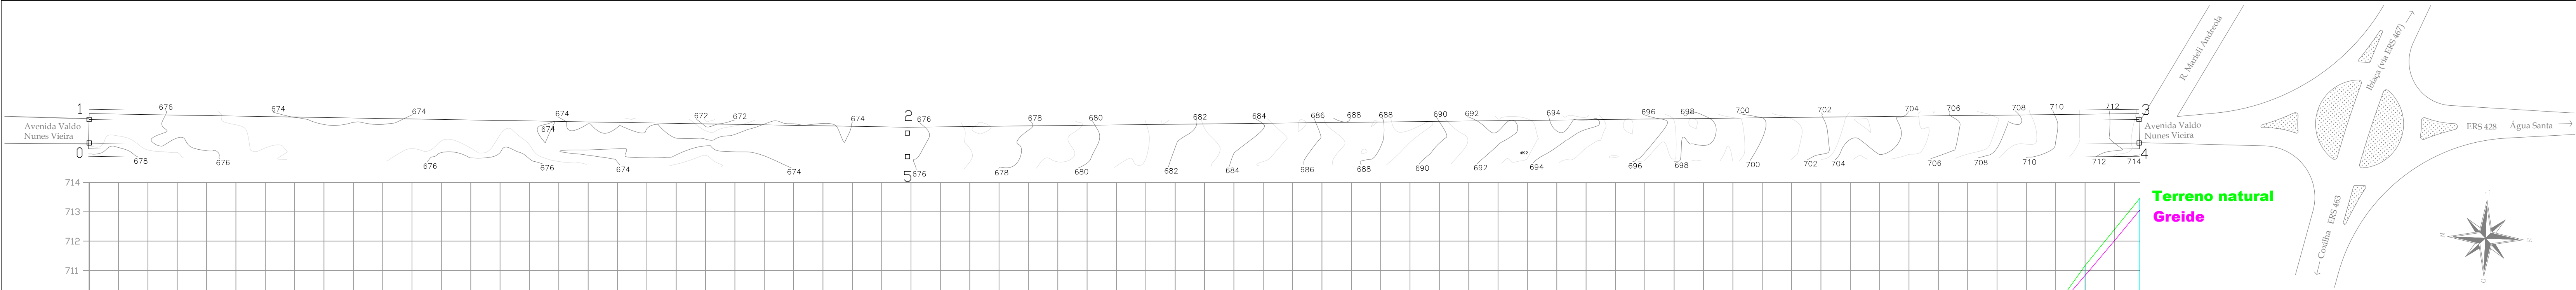

Ponto	Latitude	Longitude
0	28°04'48.20933" S	52°01'00.59313" W
1	28°04'48.19457" S	52°01'00.30051" W
2	28°04'57.24060" S	52°00'59.72079" W
3	28°05'10.82784" S	52°00'58.42560" W
4	28°05'10.84972" S	52°00'58.71768" W
5	28°04'57.25894" S	52°01'00.01316" W

Georreferenciamento Resp. Técnico - Téc. em Agrimensura
Marcos E. Rampazzo CRT/RS 91750415020

**PREFEITURA MUNICIPAL
DE TAPEJARA**

Folha: **03**
Rua do Comércio, 1468 - Centro
Tapejara-RS
Fone: (54)3344-4700

Projeto:
Pavimentação Asfáltica em CBUQ

Prancha:
**Projeto de Terraplenagem
Perfil longitudinal do terreno e greide**

Local: **Avenida Valdo Nunes Vieira, Tapejara/RS**

Responsável Técnico:

Data: **Julho/2021**
Área a pavimentar: **5.588,72 m²**
Escala: **-**

**Engº. Civil Leonardo M. Menegaz
CREA-RS 123177**

Prefeitura Municipal de Tapejara:

Desenho e Criação:
Leonardo

**Evanir Wolff
Prefeito Municipal**

Espaço para carimbos: