
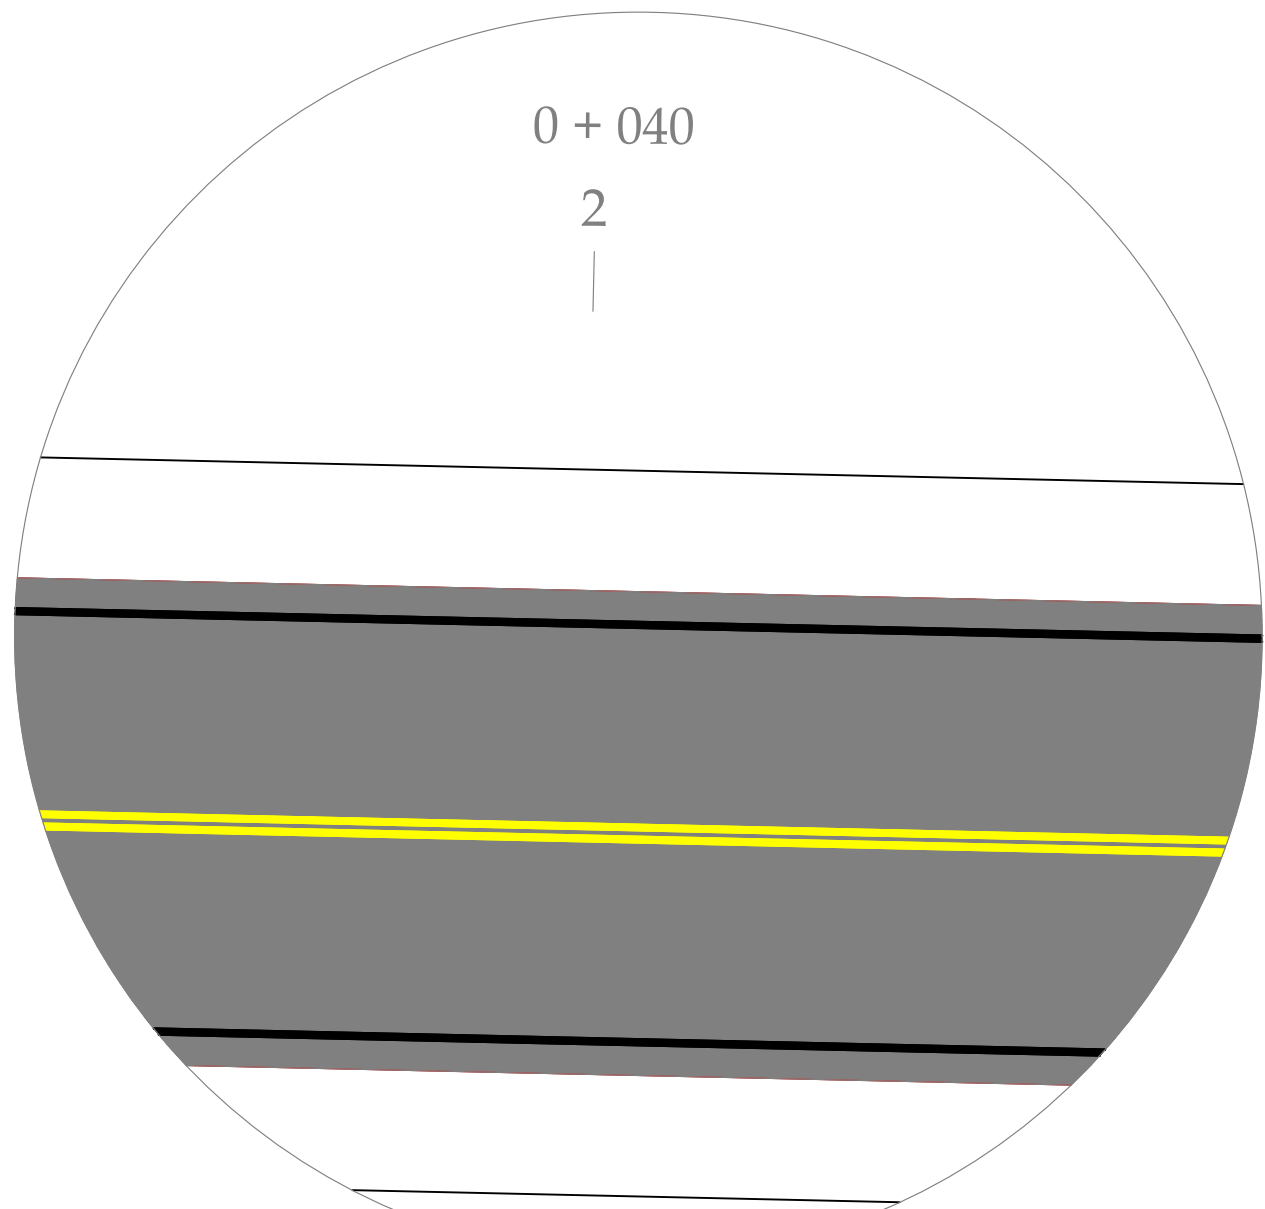
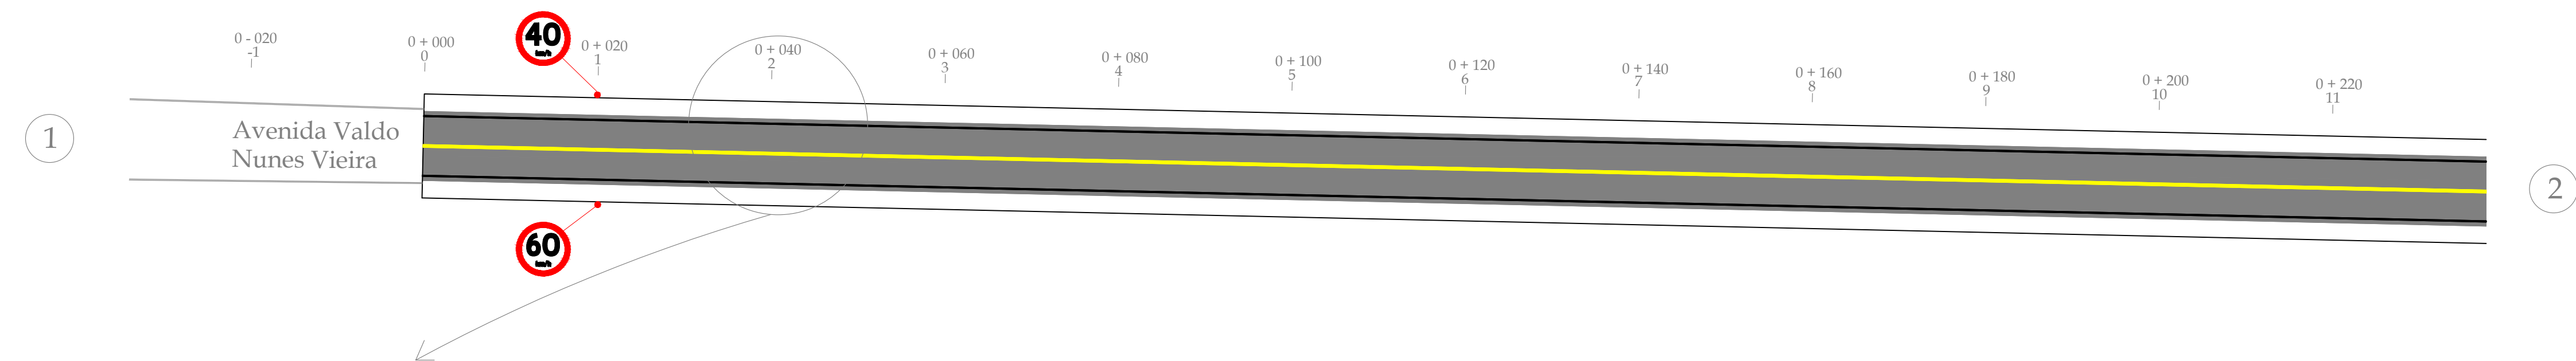


PROJETO DE SINALIZAÇÃO - escala 1/500

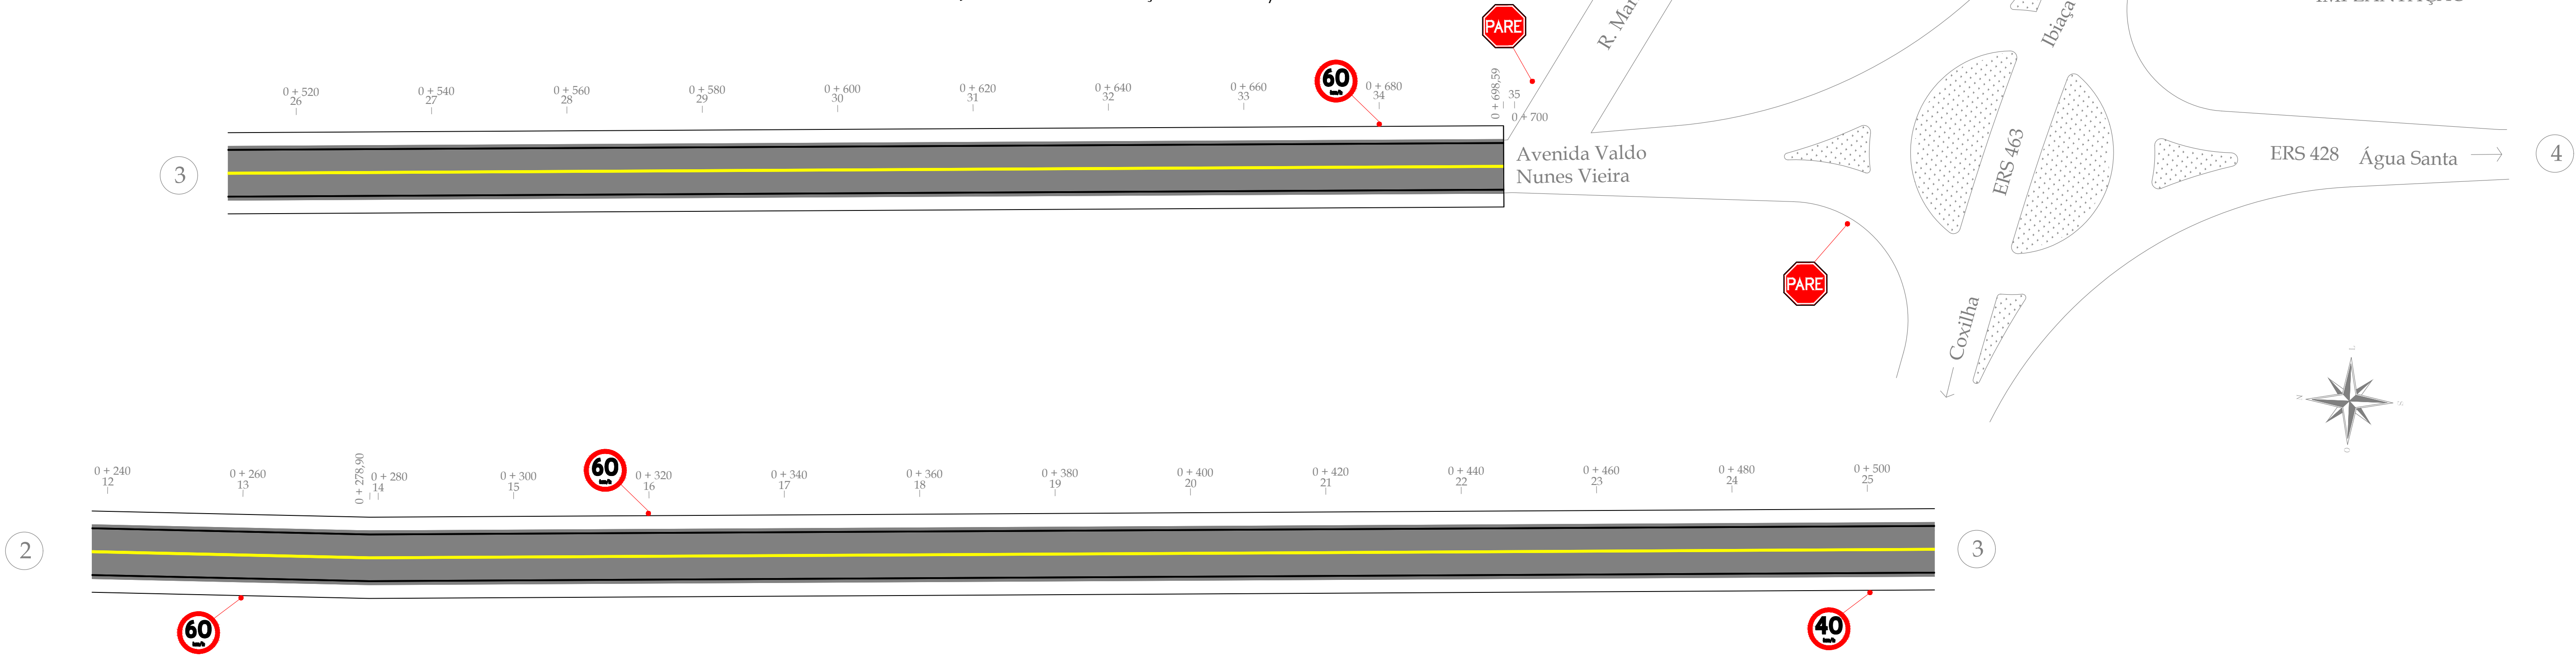

Detalhe - escala 1/125

Legenda

Sinalização horizontal:

- Pintura Faixa dupla divisória de pista
- Pintura Linha de Bordo

Sinalização horizontal:

- Placa de Regulamentação, modelo R-19
- Placa de Regulamentação, modelo R-19
- Placa de Regulamentação, modelo R-1

**PREFEITURA MUNICIPAL
DE TAPEJARA**

Folha: **05**
Rua do Comércio, 1468 - Centro
Tapejara-RS
Fone: (54)3344-4700

Projeto: **Pavimentação Asfáltica em CBUQ**

Prancha: **Projeto de sinalização vertical e Horizontal**

Local: **Avenida Valdo Nunes Vieira, Tapejara/RS**

Responsável Técnico:

Data: **Julho/2021**
Área a pavimentar: **5.588,72 m²**

Engº. Civil **Leonardo M. Menegaz**
CREA-RS 123177

Escala: **Indicada**

Desenho e Criação: **Leonardo**
Evanir Wolff
Prefeito Municipal

Espaço para carimbos: