


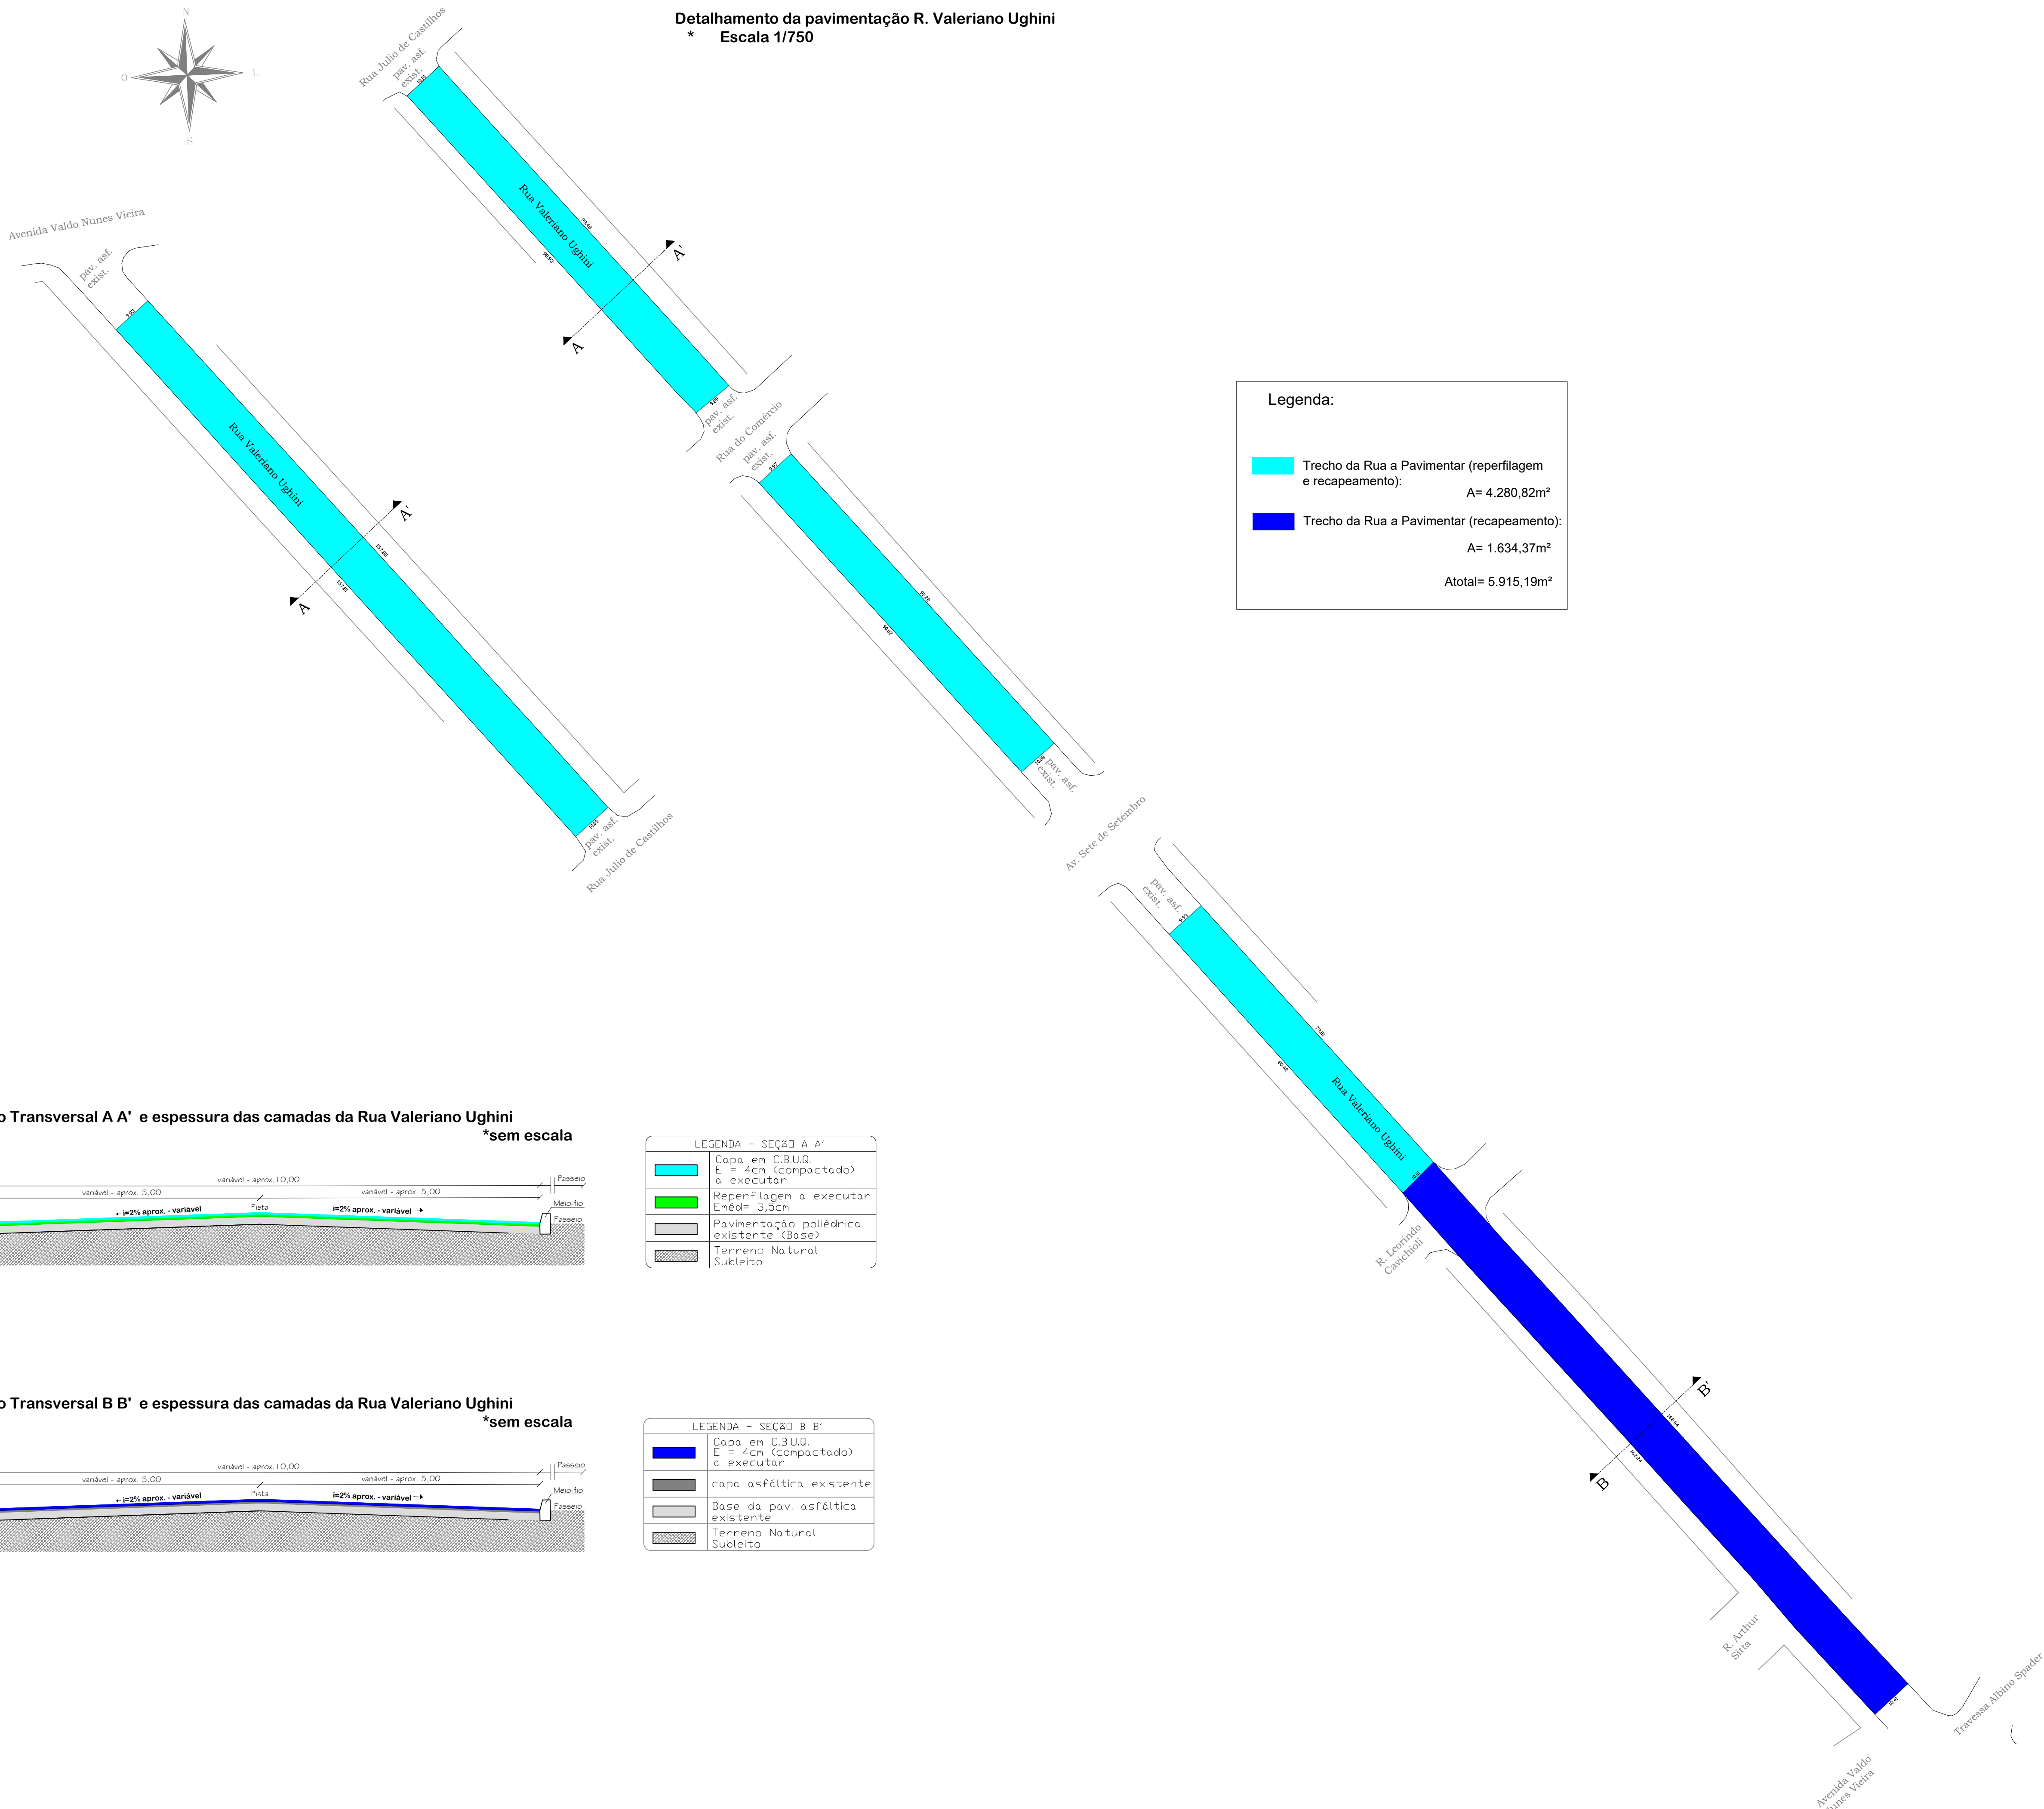

**PREFEITURA MUNICIPAL
DE TAPEJARA**

Folha:
02

Rua do Comércio, 1468 - Centro
Tapejara-RS
Fone: (54)3344-4700

Projeto:
Pavimentação Asfáltica em CBUQ

Prancha:
Detalhamento da pavimentação, perfil transversal, espessura das camadas

Local: R. Valeriano Ughini , Tapejara/RS

Responsável Técnico:

Data:
Maio/2022

Eng°. Civil **Leonardo M. Menegaz**
CREA-RS 123177

Área a pavimentar:
5.915,19 m²

Prefeitura Municipal de Tapejara:

Escala:
Indicada

Desenho e Criação:
Leonardo

Evanir Wolff
Prefeito Municipal

Espaço para carimbos: