


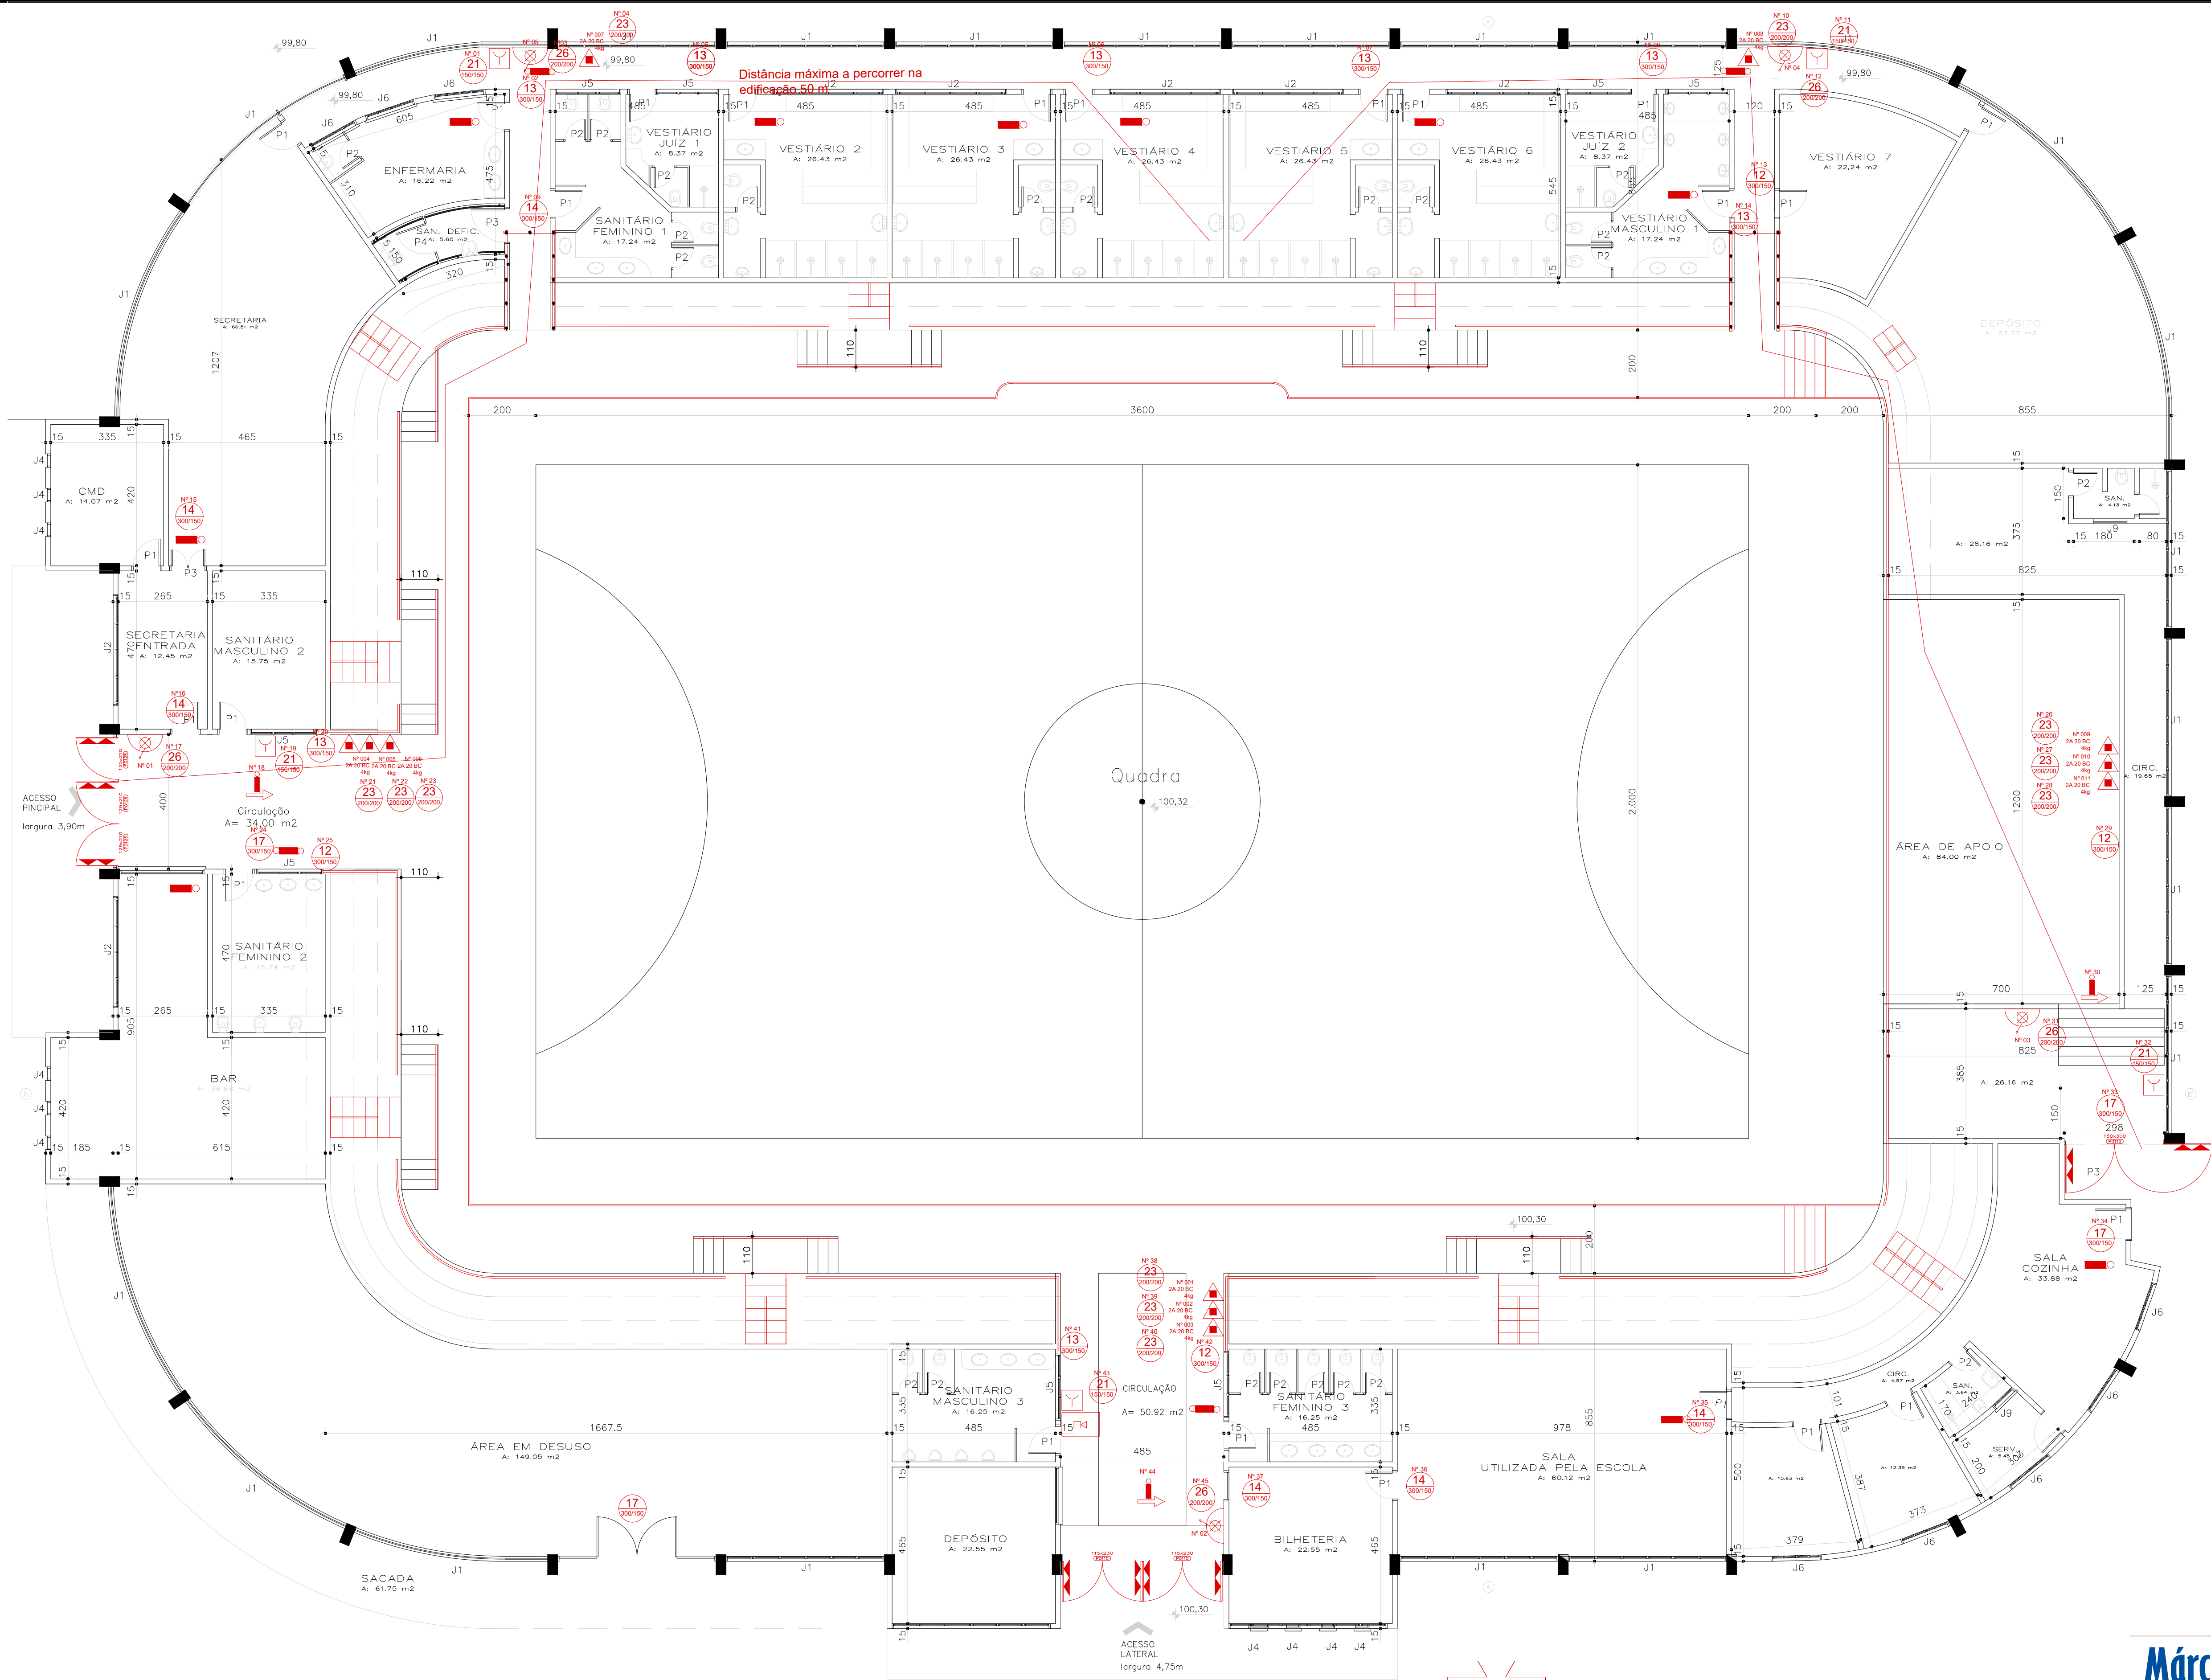

ÁREA A BAIXO
DA ARQUIBANCADA



Reservatórios
capacidade 20 mil litros

SIMBOLOGIA EM ACORDO COM RT nº 05, PARTE 08 de 2016 e NBR 13434	
Simbologia	Descrição
Extintores Portáteis e Sobre Rodas	Extintor de Água Pressurizada AP
	Extintor de Pó Químico - Fogo classe B e C
	Extintor de Pó Químico - Fogo classe A, B e C
	Extintor de Gás Carbônico - CO2
	Extintor de Espuma Mecânica - Fogo classe A, B.
	Placa Extintor de Incêndio
Hidrantes e Mangotinho	Sistema de Mangotinho
	Sistema de Hidrante Simples
	Sistema de Hidrante Duplo
	Dispositivo de Recalque Simples
	Reserva de Incêndio
	Bomba de Recalque de Água
	Placa Indicativa de Mangotinho
	Placa Indicativa Abrigo de Mangueira e Hidrante
	Placa Indicativa de Hidrante
Alarme de Incêndio	Acionador Manual
	Central de Detecção e Alarme e Avisador Sonoro
	Detector de incêndio
	Placa Comando Manual de Alarme ou Bomba
	Placa Alarme Sonoro
Saída de Emergência	Barra Anti - Pânico
	Porta Corta Fogo
	Ponto de Iluminação de Emergência 30x0,1W
	Ponto de Iluminação de Emergência 2x55W
	Ponto de Iluminação de Balizamento
	Placa Sentido da Saída de Emergência (Direita)
	Placa Sentido da Saída de Emergência (Esquerda)
	Placa Sentido da Saída de Emergência (Frente)
	Placa Escada de Emergência
	Placa Saída de Emergência
	Placa Número do Pavimento
	Placas Instruções Para Porta Corta-Fogo
Acesso de Viaturas	Pórtico de acesso a viaturas
	Vias de Acesso Interno
SPDA e GLP	Elementos Corta-Fogo
	Aterramento SPDA
	Captor Franklin
	Tubulação de GLP
Alerta e Proibição	Placa Proibido Fumar
	Placa Proibido Utilizar o Elevador em Incêndio
	Placa Alerta de Risco de Choque Elétrico

Pág.
Rubricas:
Resp. Téc.
CBMRs:

Márcio Henkes

Eng. Civil, CREA-RS 230723

Responsável Técnico:

Proprietário:

Município de Tapejara/RS

PREFEITURA MUNICIPAL DE TAPEJARA

Rua do Comércio, 1.468, Tapejara - RS CEP 99950-000 - Fone/Fax: - 54-3344-4700

OBRA: GINÁSIO POLIESPORTIVO MUNICIPAL DE TAPEJARA

LOCAL: AV. Sete de Setembro s/n

ÁREAS: Área construída 3.348,93 m²

CONTEÚDO DA PRANCHA: PLANTA EM BAIXO DA ARQUIBANCADA

PRANCHA: P-2

DESENHO: Márcio Henkes

ESCALAS: 1:100

DATA: Agosto de 2021.