


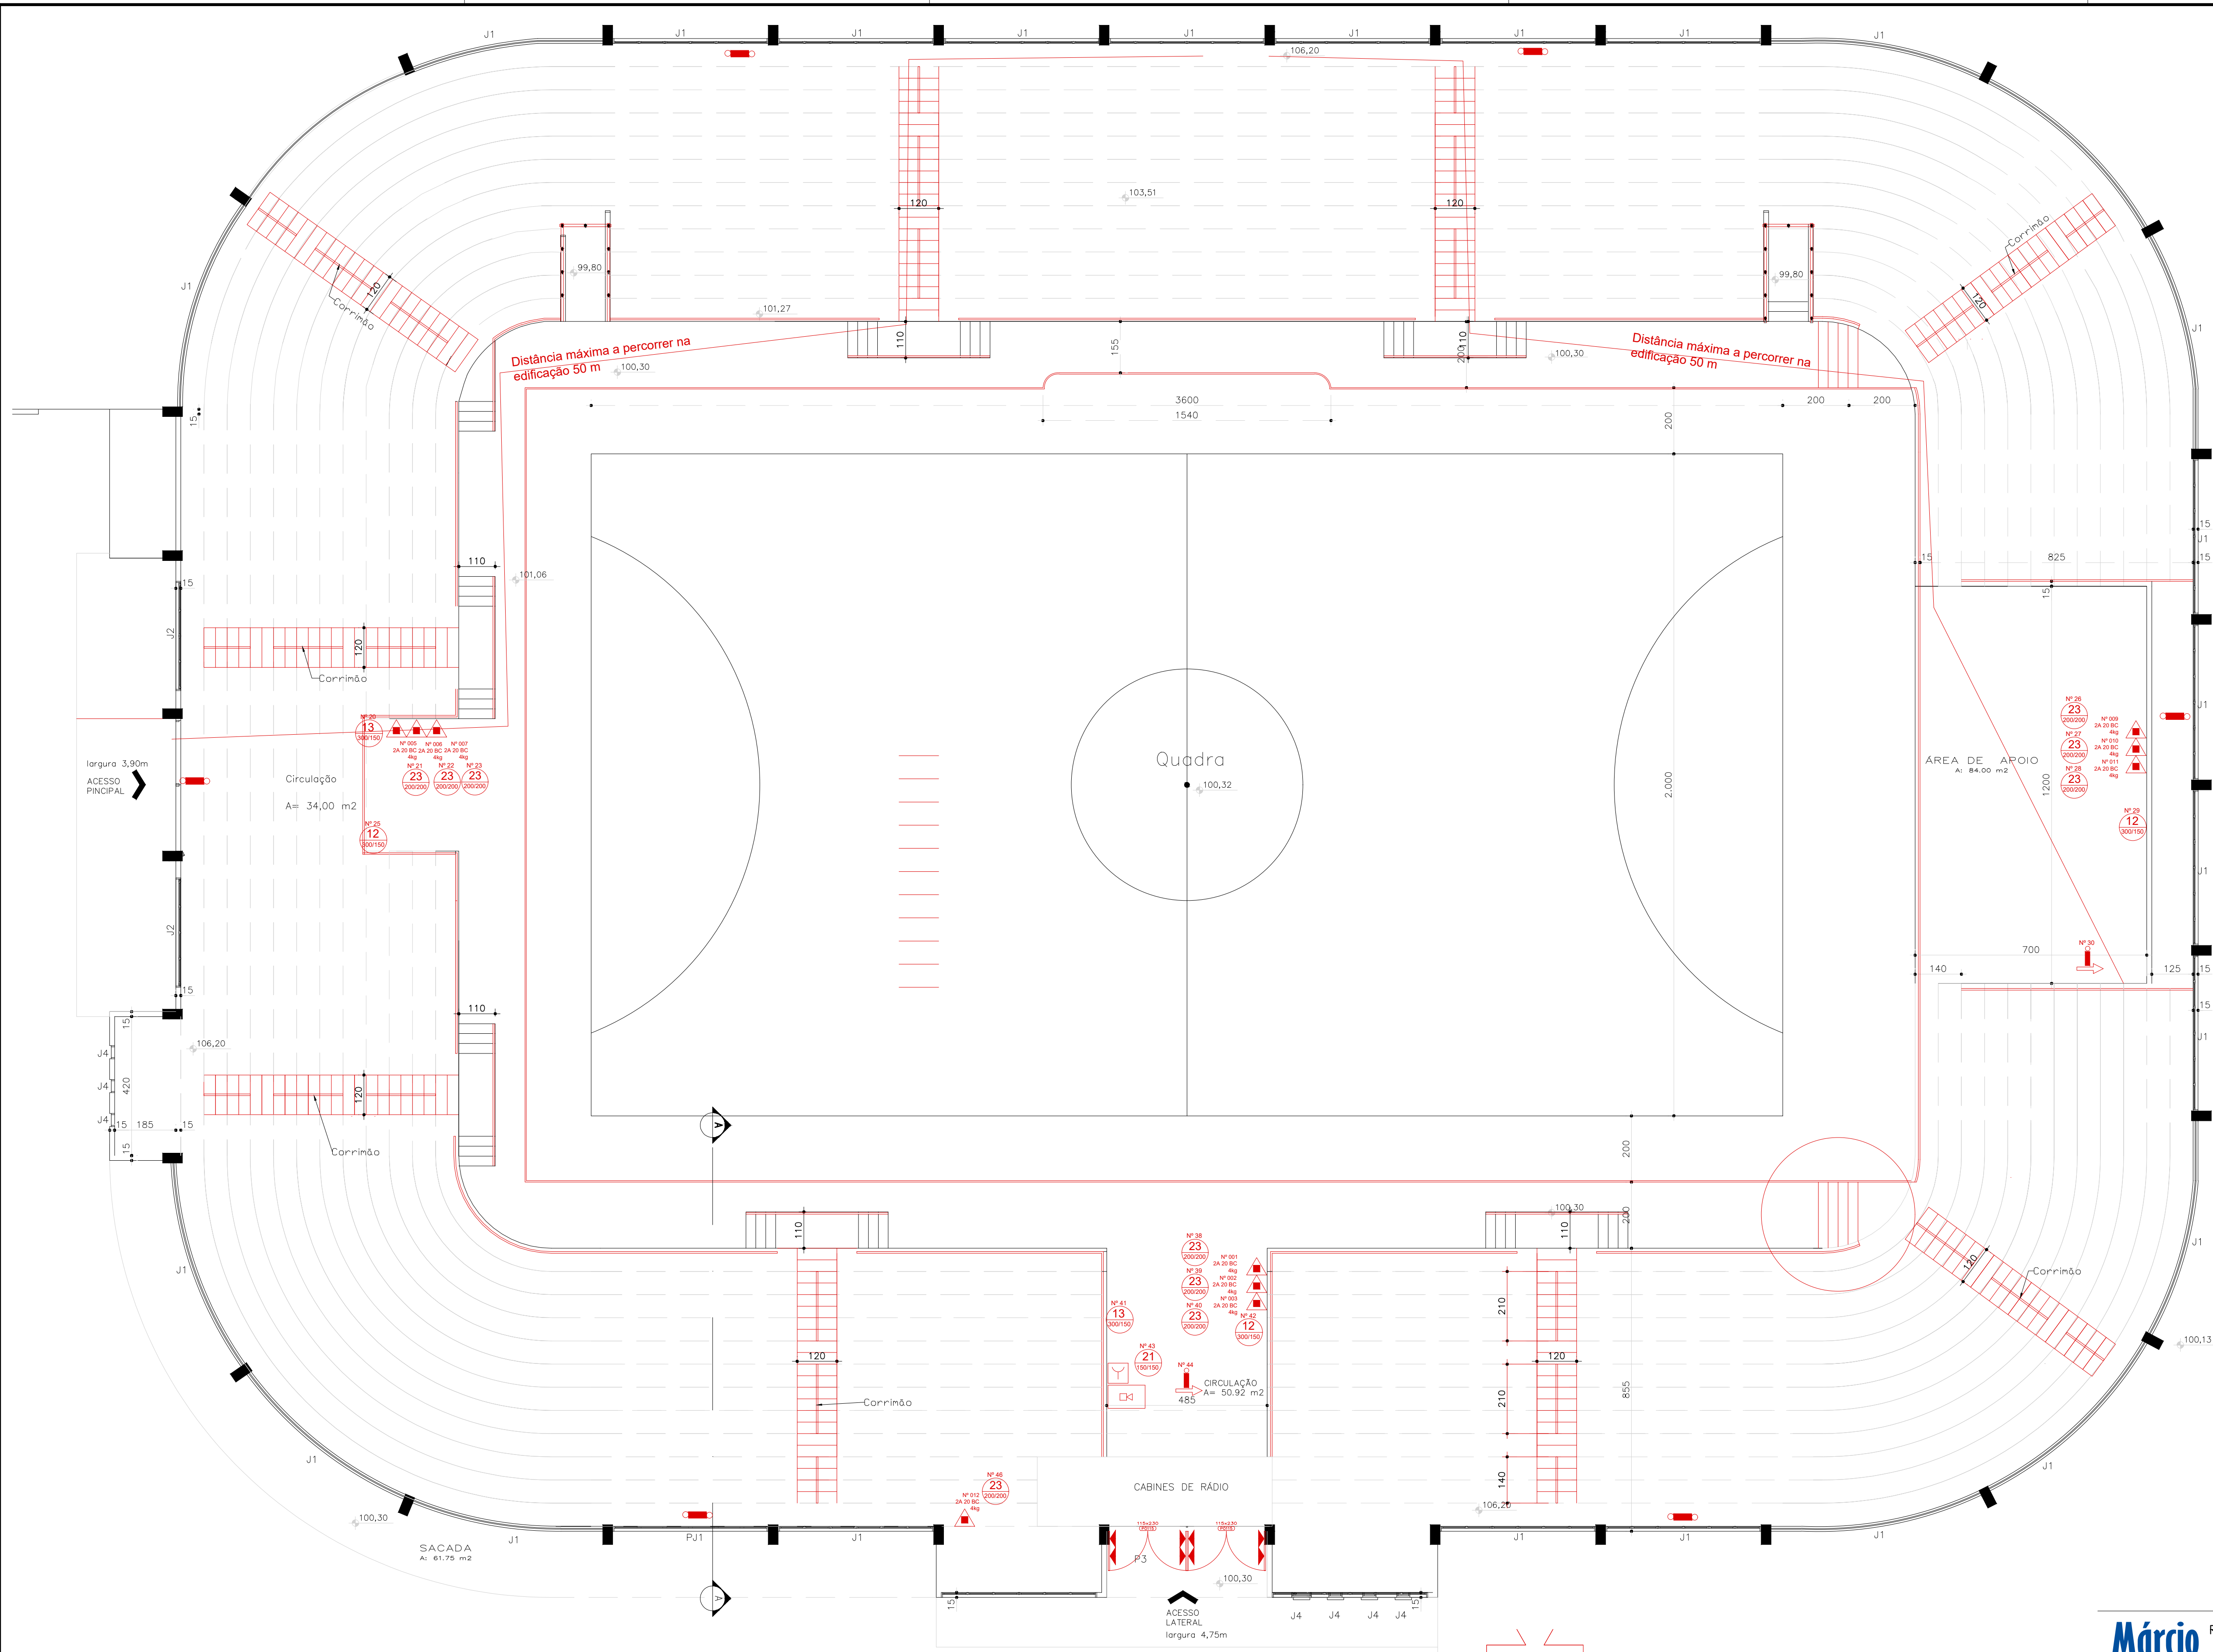

SIMBOLOGIA EM ACORDO COM RT nº 05, PARTE 08 de 2016 e NBR 13434		
Simbologia	Descrição	
	Extintor de Água Pressurizada AP	
	Extintor de Pó Químico - Fogo classe B e C	
	Extintor de Pó Químico - Fogo classe A, B e C	
	Extintor de Gás Carbônico - CO2	
	Extintor de Espuma Mecânica - Fogo classe A, B, Placa Extintor de Incêndio	
	Sistema de Mangotinho	
	Sistema de Hidrante Simples	
	Sistema de Hidrante Duplo	
	Dispositivo de Recalque Simples	
	Reserva de Incêndio	
	Bomba de Recalque de Água	
	Placa Indicativa de Mangotinho	
	Placa Indicativa Abrigo de Mangueira e Hidrante	
	Placa Indicativa de Hidrante	
	Acionador Manual	
	Central de Detecção e Alarme e Avisador Sonoro	
	Detector de incêndio	
	Placa Comando Manual de Alarme ou Bomba	
	Placa Alarme Sonoro	
	Barra Anti - Pânico	
	Porta Corta Fogo	
	Ponto de Iluminação de Emergência 30x0,1W	
	Ponto de Iluminação de Emergência 2x55W	
	Ponto de Iluminação de Balizamento	
	Placa Sentido da Saída de Emergência (Direita)	
	Placa Sentido da Saída de Emergência (Esquerda)	
	Placa Sentido da Saída de Emergência (Frente)	
	Placa Escada de Emergência	
	Placa Saída de Emergência	
	Placa Número do Pavimento	
	Placas Instruções Para Porta Corta-Fogo	
	Pórtico de acesso a viaturas	
	Vias de Acesso Interno	
	Elementos Corta-Fogo	
	Aterramento SPDA	
	Captor Franklin	
	Tubulação de GLP	
	Placa Proibido Fumar	
	Placa Proibido Utilizar o Elevador em Incêndio	
	Placa Alerta de Risco de Choque Elétrico	

Pág. _____

Rubricas: _____

Resp. Téc. _____

CBMRS: _____

PAVIMENTO PRINCIPAL
TÉRREO



Reservatórios
capacidade 20 mil litros

Márcio Henkes

Eng. CIVIL, CREA-RS 230723

Responsável Técnico:

Proprietário:

PREFEITURA MUNICIPAL DE TAPEJARA

Rua do Comércio, 1.468, Tapejara - RS CEP 99950-000 - Fone/Fax: - 54-3344-4700

OBRA: GINÁSIO POLIESPORTIVO MUNICIPAL DE TAPEJARA

LOCAL: AV. Sete de Setembro s/n

ÁREA construída 3.348,93 m²

CONTEÚDO DA PRANCHA: PLANTA BAIXA TÉRREO
PPCI GINÁSIO MUNICIPAL

PRANCHA: P-3

DESENHO: Márcio Henkes

ESCALAS: 1:100

DATA: Agosto de 2021.