



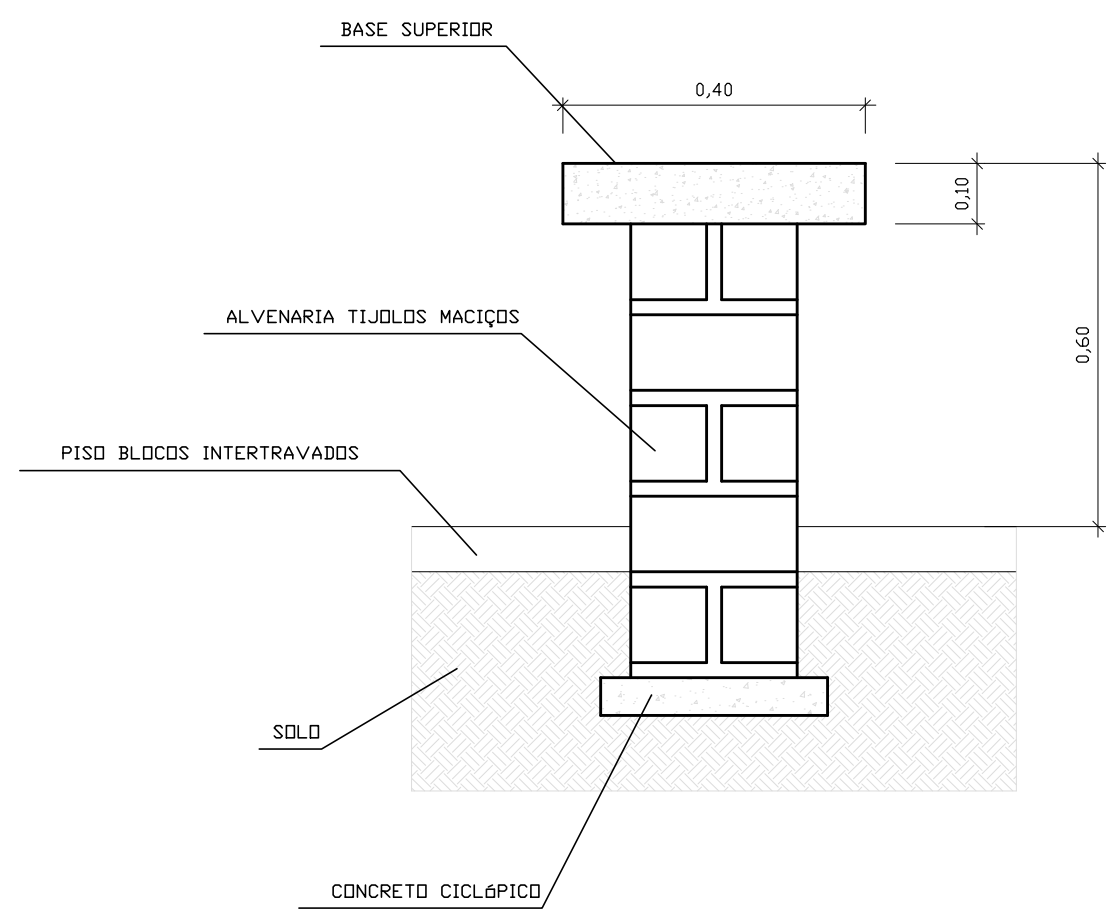

Detalhe Bancos Alvenaria

1:50

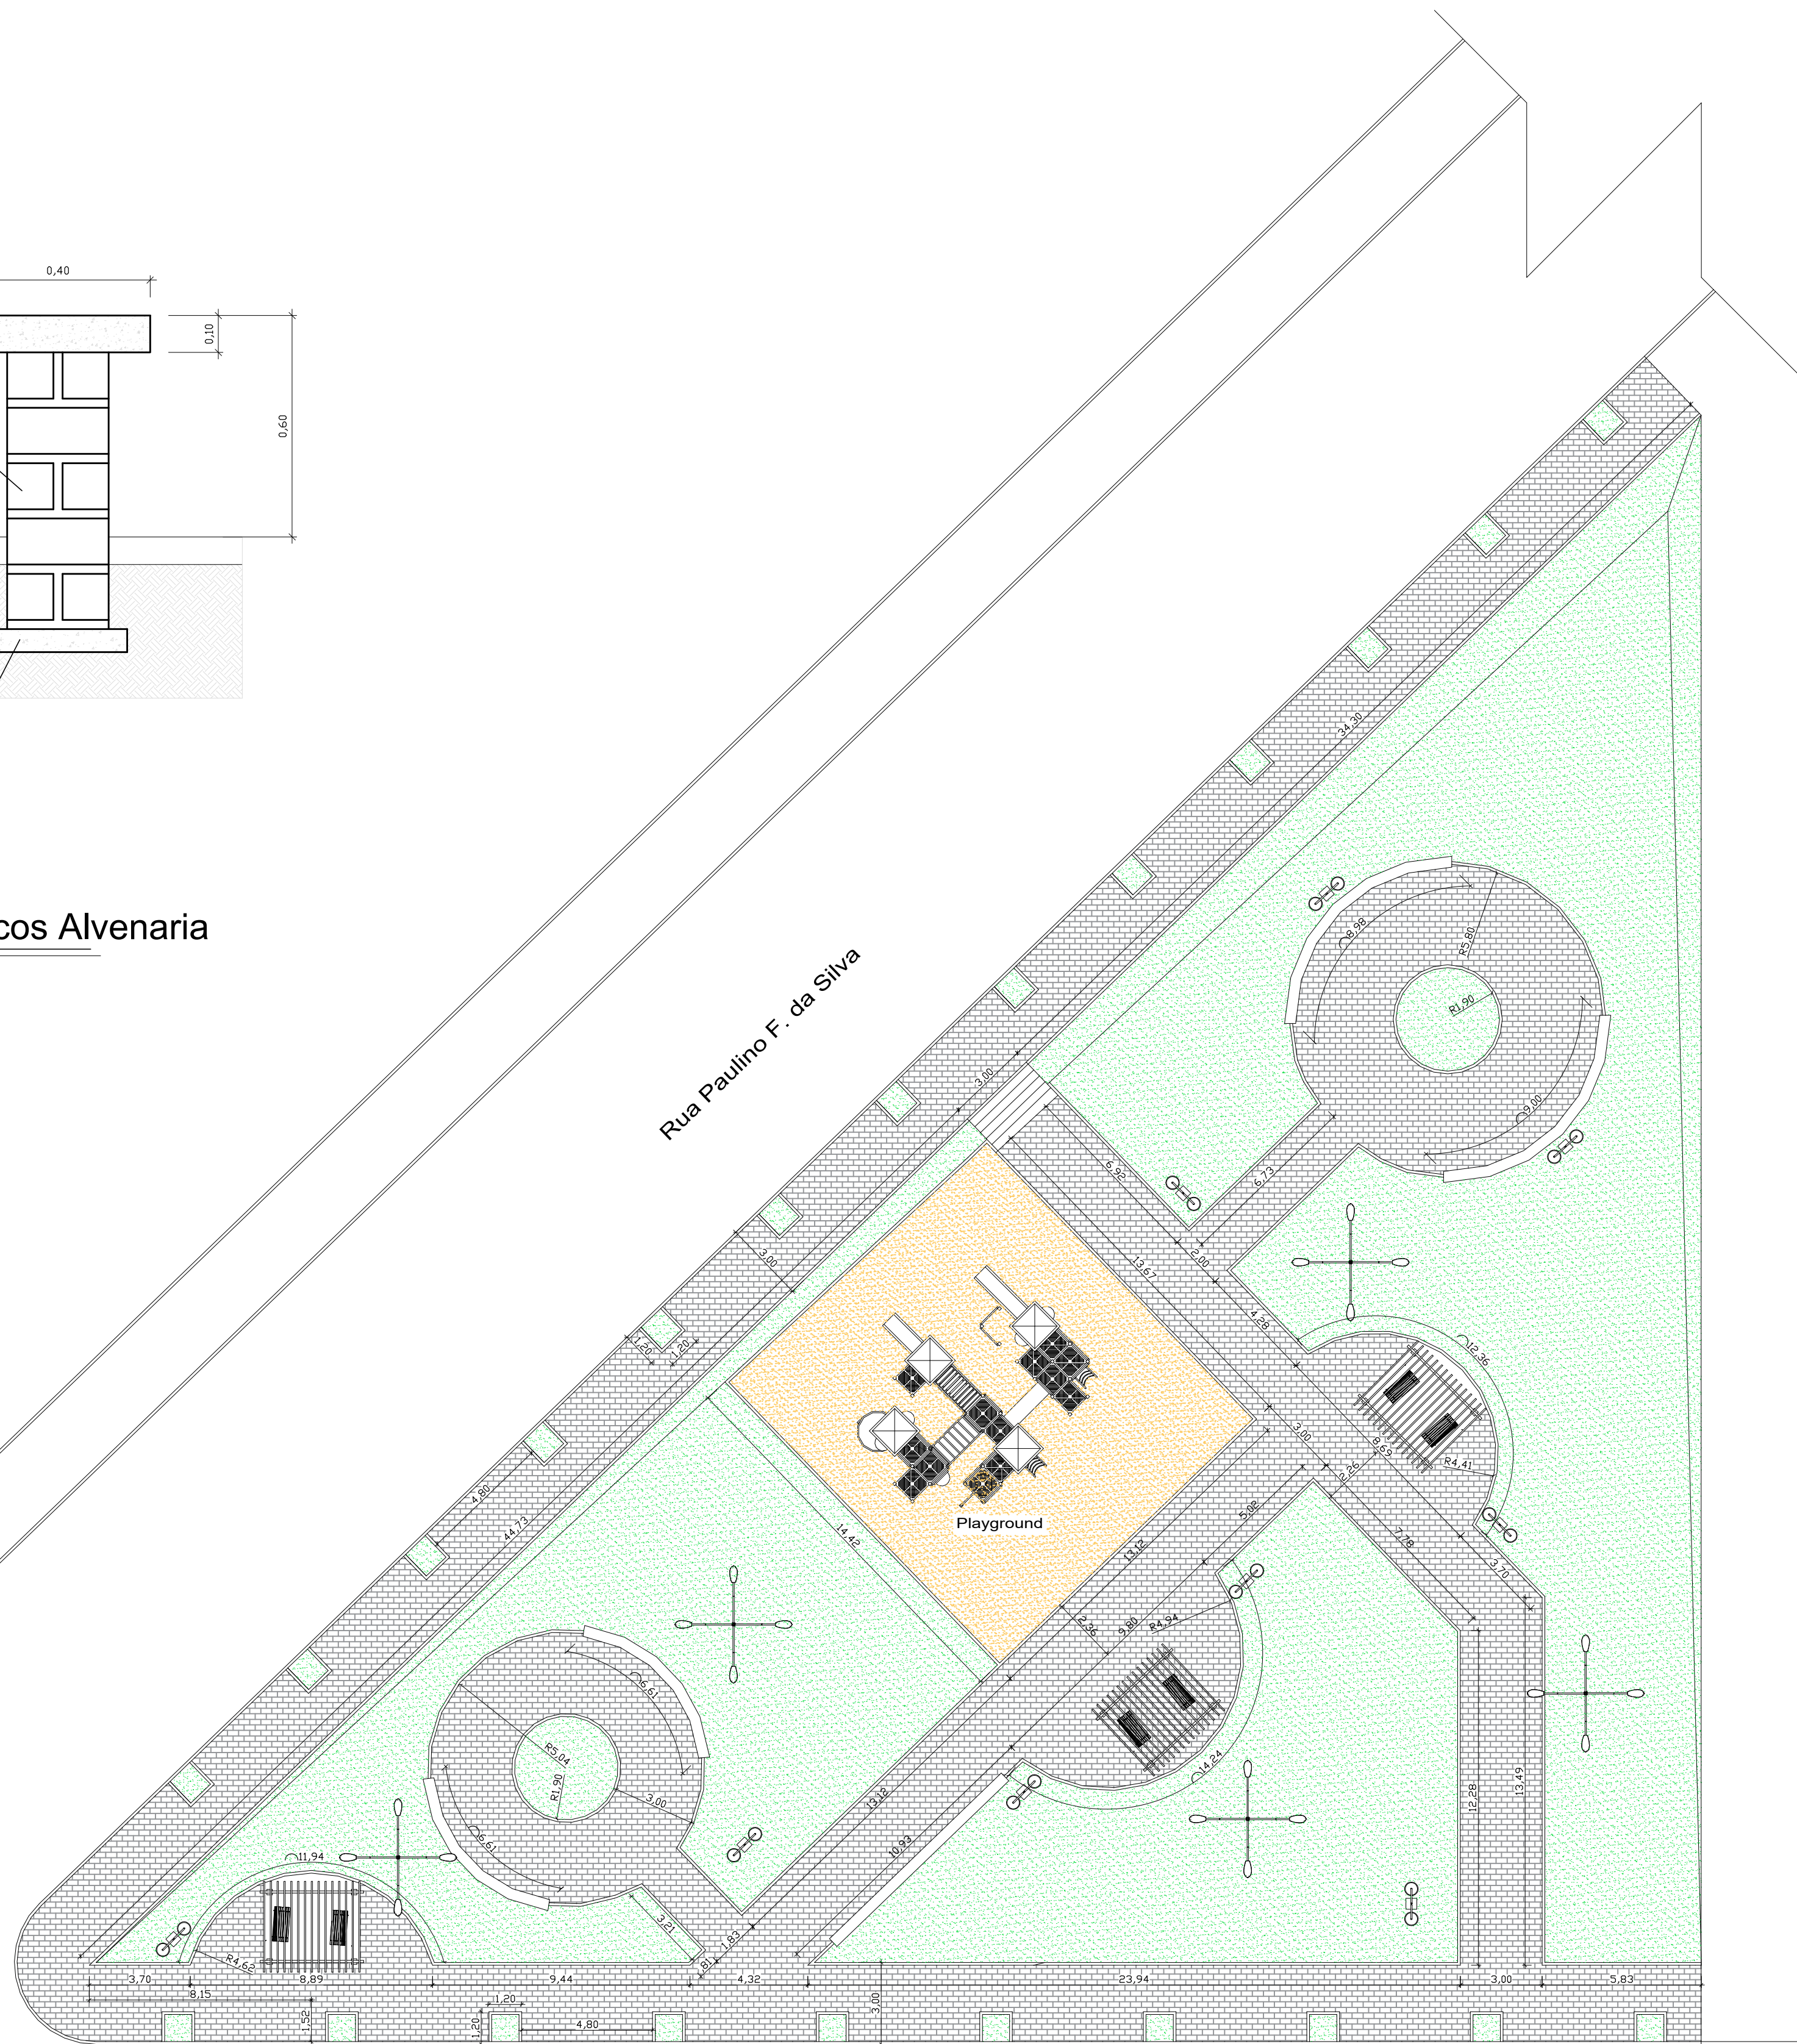

Implantação

CARIMBOS

OBRA		PRAÇA DO LOTEAMENTO ARAUCÁRIA II	
PROPRIETÁRIO CNPJ		PREFEITURA MUNICIPAL DE TAPEJARA 87.615.449/0001-42	
LOCAL		TAPEJARA/RS	
AUTOR DO PROJETO		GEISSON BRUSO ARQUITETO E URBANISTA CAU/RS A70225-0	
RESPONSÁVEL TÉCNICO		GEISSON BRUSO ARQUITETO E URBANISTA CAU/RS A70225-0	
DATA	JANEIRO DE 2023	ASSUNTO PROJETO ARQUITETÔNICO IMPLANTAÇÃO (PRAÇA ARAUCÁRIA II)	FOLHA Nº AR-02
ESCALA			
DESENHO			
GEISSON BRUSO			
ÁREAS		DIREITOS AUTORAIS RESERVADOS CONFORME: - ARTIGO 184 DO CÓDIGO PENAL - LRI 5.988 DO CÓDIGO CIVIL - RESOLUÇÃO CONFEA 205/71	
TERRENO			
CONSTRUÇÃO			