

# PREFEITURA MUNICIPAL DE TAPEJARA

Folha:  
**02**

Rua do Comércio, 1468 - Centro  
Tapejara-RS  
Fone: (054)3344-1077

Projeto: PPCI Pavilhão Principal

Prancha: Projeto PPCI

Local: Parque Municipal Rodeios Ângelo Eugênio Dametto

Responsáveis Técnicos:

Data:  
Março/24

Engº Civil Márcio Henkes  
CREA RS 230723

Área:  
2.130,00 m<sup>2</sup>


Prefeitura Municipal:

Escala:  
1:200

Desenho:  
Engº Márcio Henkes

Evanir Wolff  
Prefeito Municipal

Espaço para Carimbos:

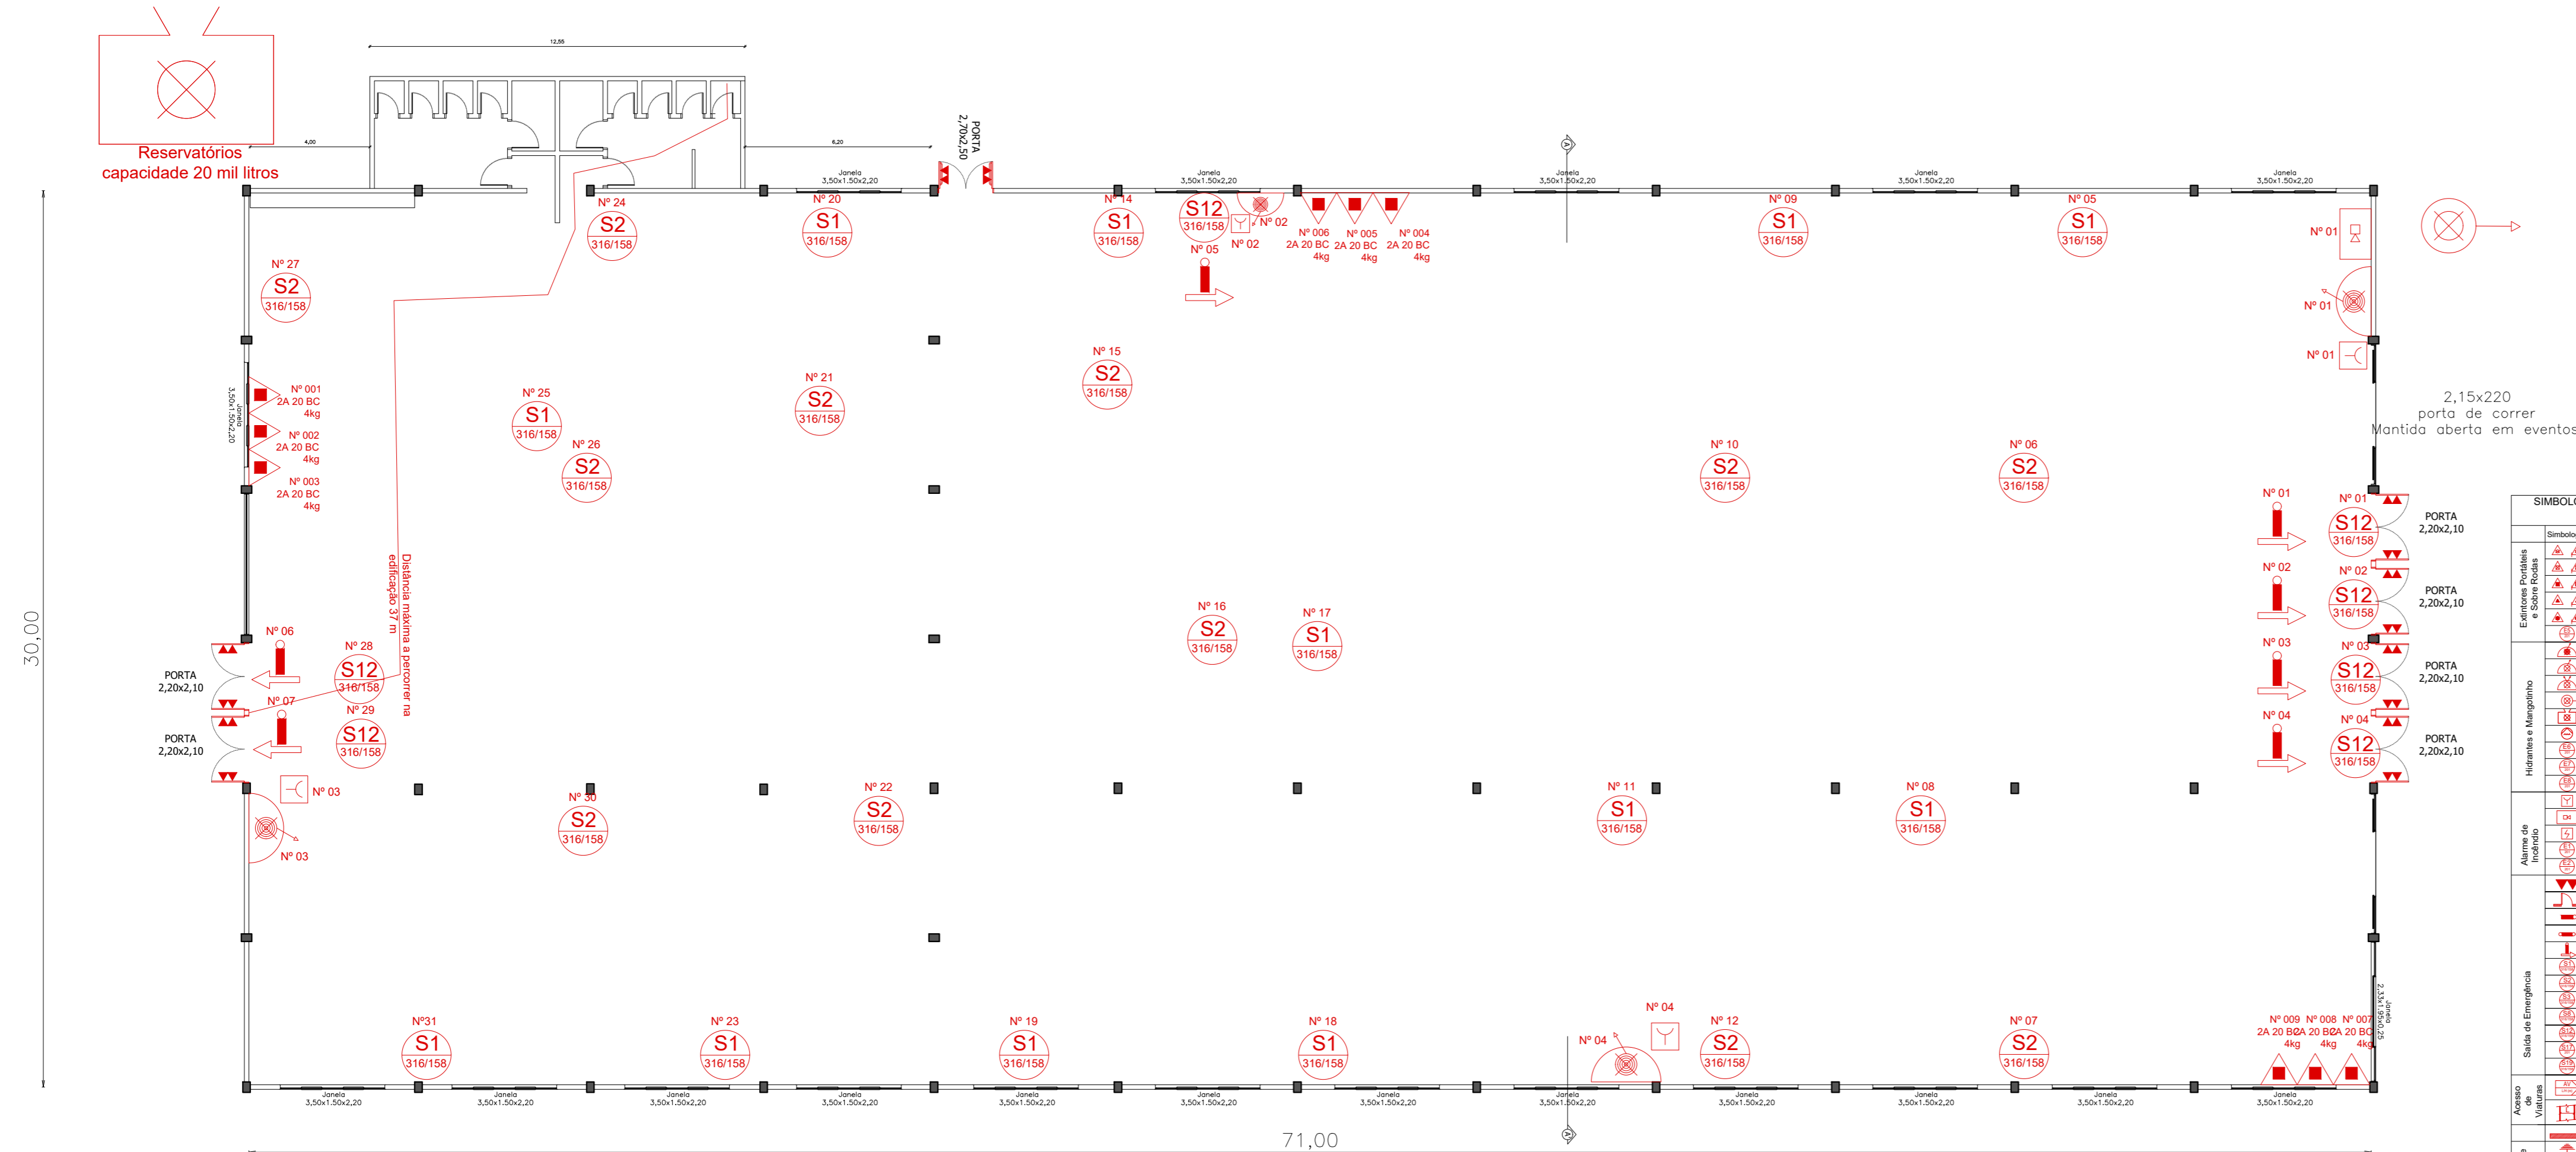

SIMBOLÓGIA EM ACORDO COM RT nº 12 de 2021

Simbologia	Descrição
[Extintores Portáteis e Sobre Rodas]	Extintor de Água Pressurizada AP
[Extintores Portáteis e Sobre Rodas]	Extintor de Pó Químico - Fogo classe B e C
[Extintores Portáteis e Sobre Rodas]	Extintor de Pó Químico - Fogo classe A, B e C
[Extintores Portáteis e Sobre Rodas]	Extintor de Gás Carbônico - CO2
[Extintores Portáteis e Sobre Rodas]	Extintor de Espuma Mecânica - Fogo classe A, B.
[Hidrantes e Mangotinho]	Placa Extintor de Incêndio
[Hidrantes e Mangotinho]	Sistema de Mangotinho
[Hidrantes e Mangotinho]	Sistema de Hidrante Simples
[Hidrantes e Mangotinho]	Sistema de Hidrante Duplo
[Hidrantes e Mangotinho]	Dispositivo de Recalque Simples
[Hidrantes e Mangotinho]	Reserva de Incêndio
[Hidrantes e Mangotinho]	Bomba de Recalque de Água
[Hidrantes e Mangotinho]	Placa Indicativa de Mangotinho
[Hidrantes e Mangotinho]	Placa Indicativa Abrigo de Mangueira e Hidrante
[Hidrantes e Mangotinho]	Placa Indicativa de Hidrante
[Alarma de Incêndio]	Acionador Manual
[Alarma de Incêndio]	Central de Detecção e Alarme e Avisador Sonoro
[Alarma de Incêndio]	Detector de Incêndio
[Alarma de Incêndio]	Placa Avisador Sonoro do Alarme de Incêndio
[Alarma de Incêndio]	Placa Acionador Manual de Alarme de Incêndio
[Alarma de Incêndio]	Barra Anti - Pânico
[Alarma de Incêndio]	Porta Corta Fogo
[Saída de Emergência]	Ponto de Iluminação de Emergência 30x0,1W
[Saída de Emergência]	Ponto de Iluminação de Emergência 2x5W
[Saída de Emergência]	Ponto de Iluminação de Balizamento
[Saída de Emergência]	Placa Sentido da Saída de Emergência (Direita)
[Saída de Emergência]	Placa Sentido da Saída de Emergência (Esquerda)
[Saída de Emergência]	Placa Sentido da Saída de Emergência (Frente)
[Saída de Emergência]	Placa Escada de Emergência
[Saída de Emergência]	Placa Saída de Emergência
[Saída de Emergência]	Placa Número do Pavimento
[Saída de Emergência]	Placas Instruções Para Porta Corta-Fogo
[Acesso de Viaturas]	Pórtico de acesso a viaturas
[Acesso de Viaturas]	Vias de Acesso Interno
[SPDA e GLP]	Elementos Corta-Fogo
[SPDA e GLP]	Aterramento SPDA
[SPDA e GLP]	Captor Franklin
[SPDA e GLP]	Tubulação de GLP
[Alerta e Proibição]	Placa Proibido Fumar
[Alerta e Proibição]	Placa Proibido Utilizar o Elevador em Incêndio
[Alerta e Proibição]	Placa Alerta de Risco de Choque Elétrico