


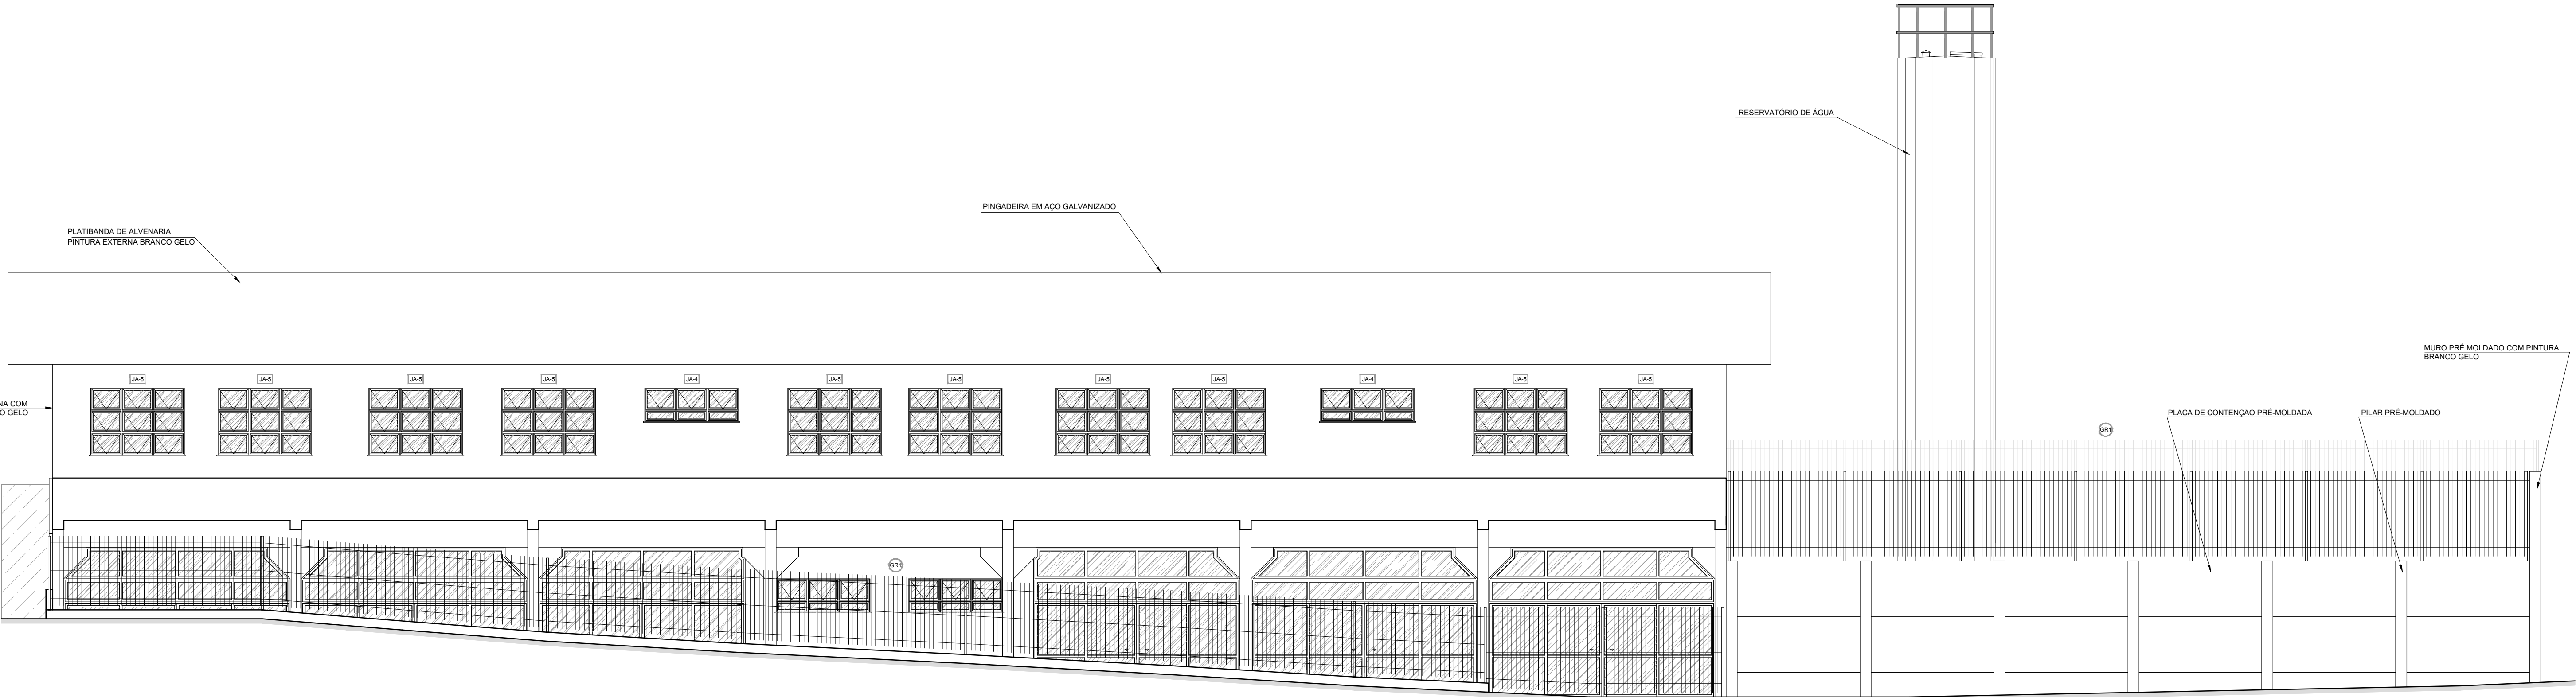

1 Fachada Arcangelo Girardi
1:75



1 Fachada Arcangelo Girardi sem Grades
1:75

PREFEITURA MUNICIPAL TAPEJARA/RS		
Obr: CRECHE REAL I		
Detalhe: PROJETO ARQUITETÔNICO CRECHE REAL I		
Prancha: FACHADAS	Proprietário: PREFEITURA MUNICIPAL DE TAPEJARA	Prancha: 09
Responsável Técnico: Arq. Geisson Brusso CAU/RS A70225-0	Escala: 1/75	Data: ABRIL/2025